

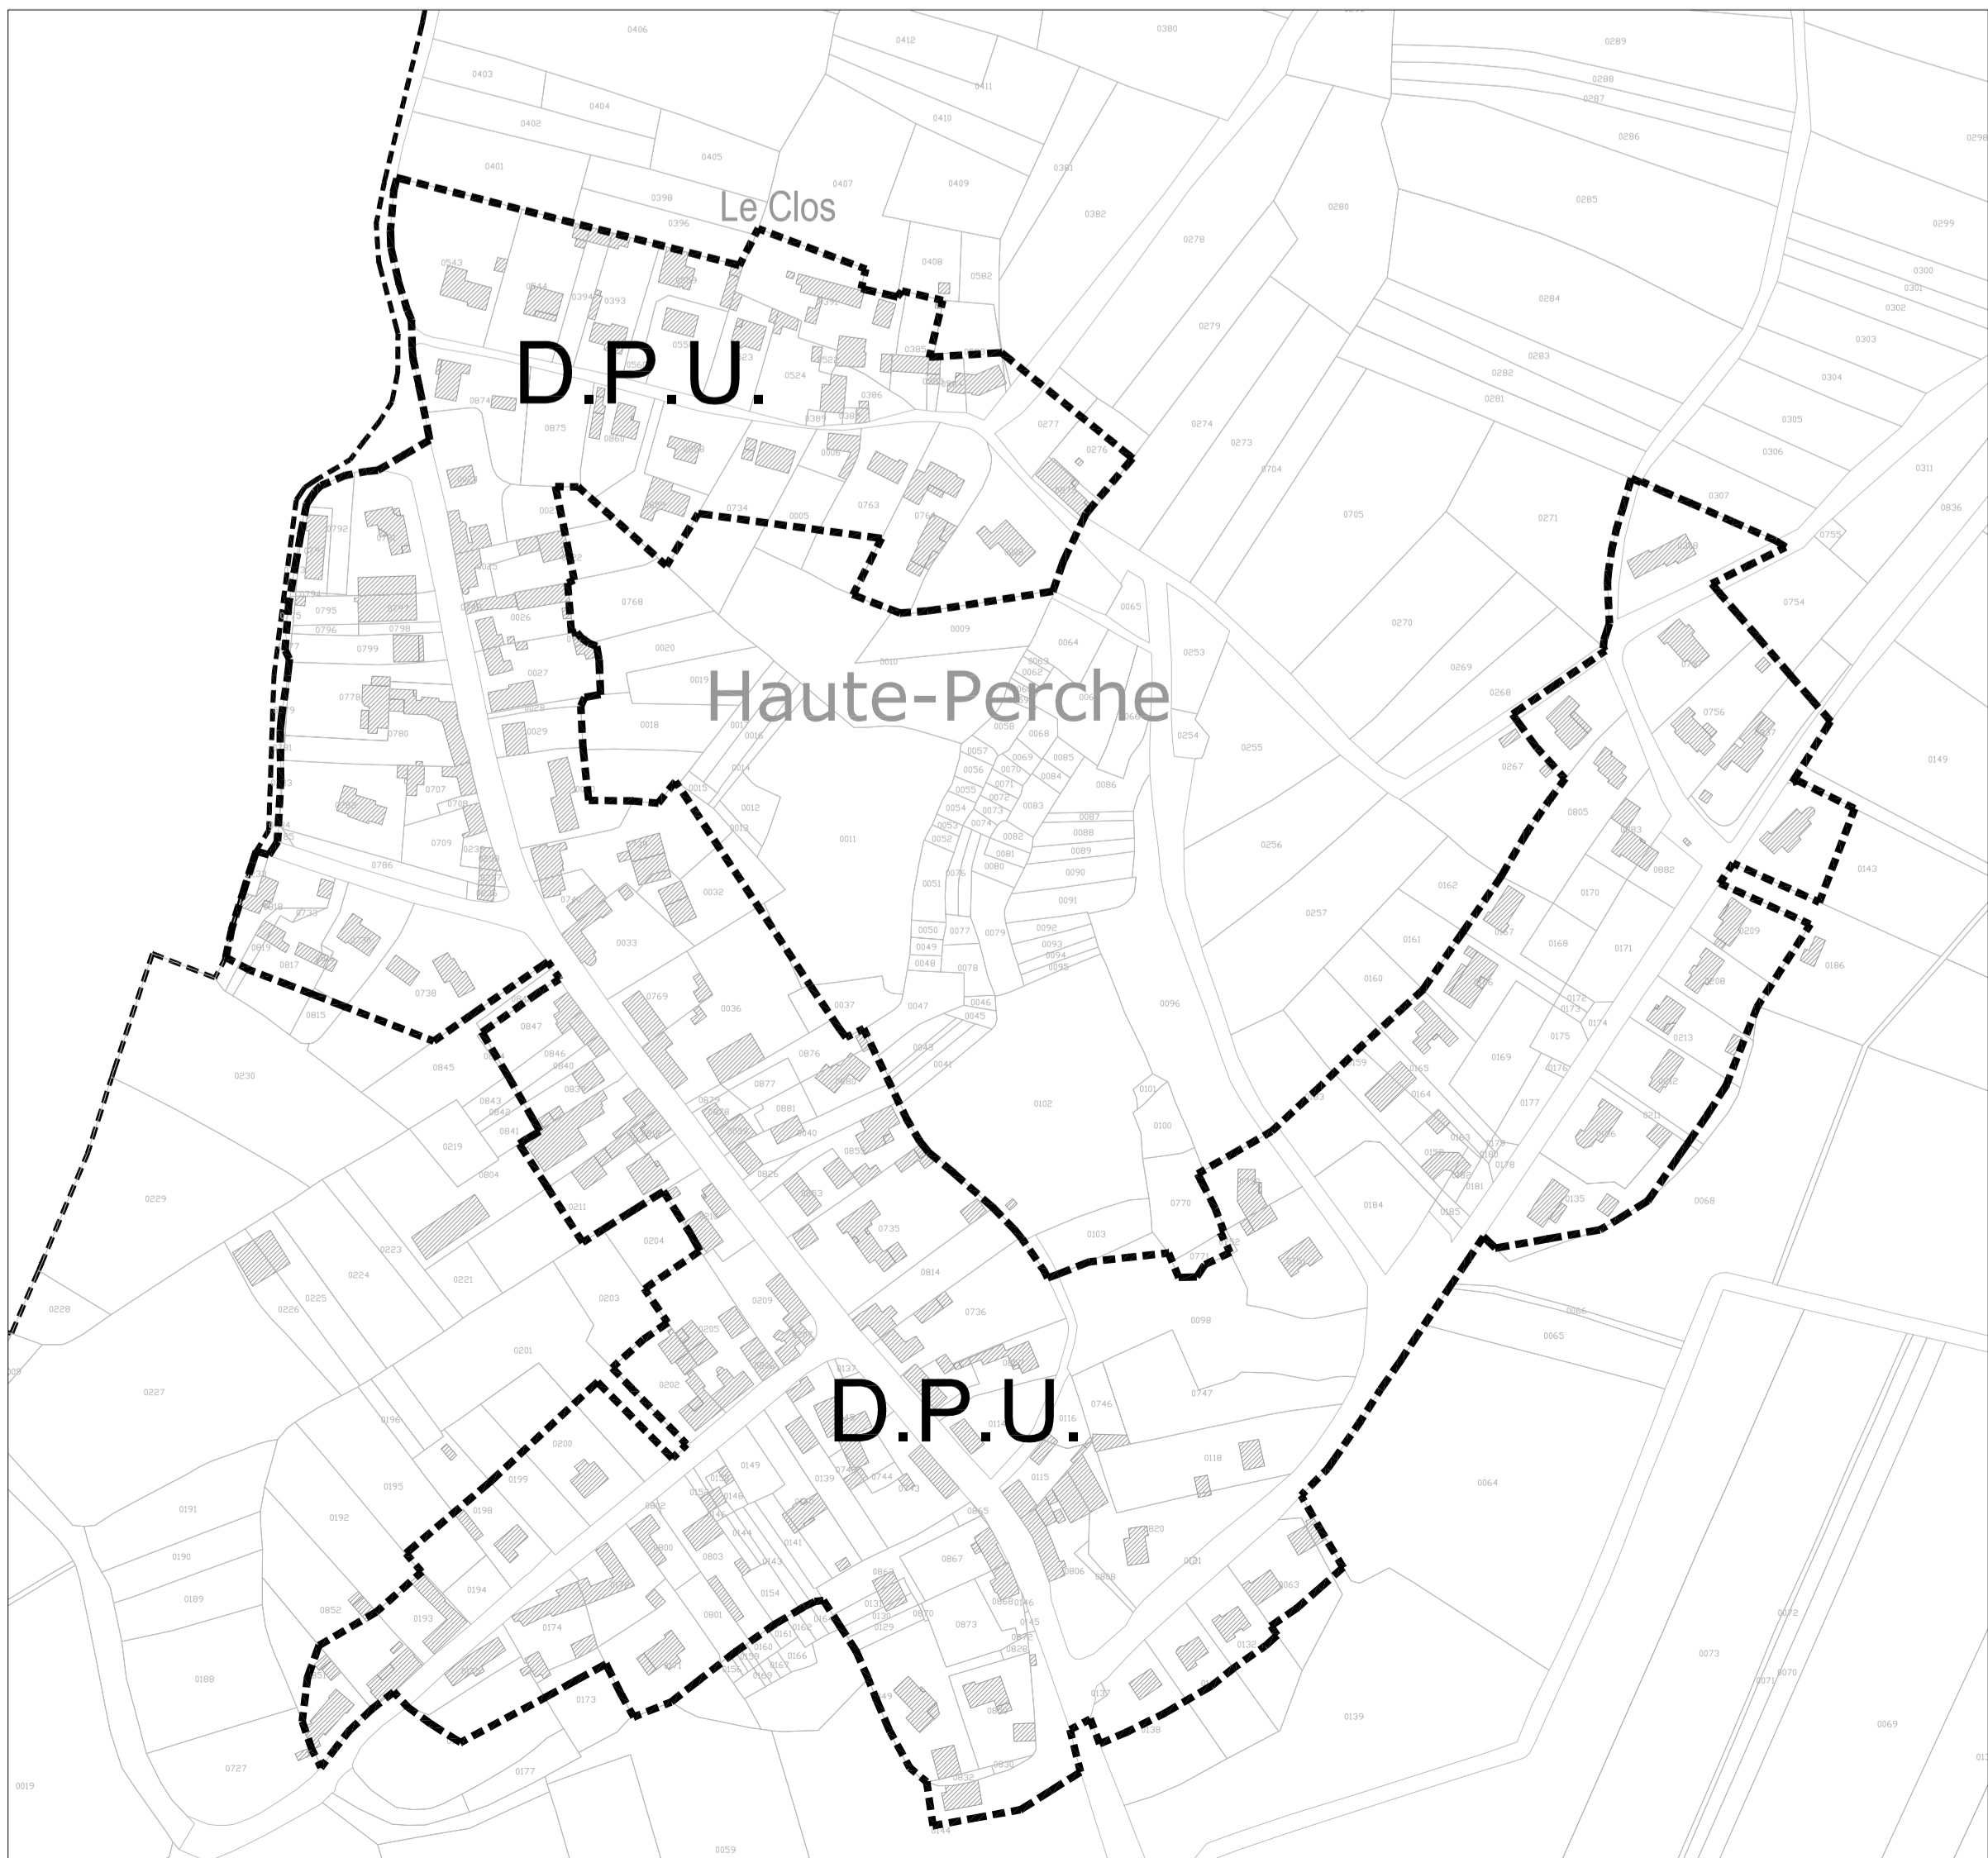



Département	Loire-Atlantique
Commune de	CHAUMES-EN-RETZ
	Commune déléguée d'ARTHON EN RETZ
<b>PLAN LOCAL D'URBANISME</b>	
Droit de préemption urbain (DPU)	
Bourg de La Sicaudais et secteurs agglomérés	
Echelle : 1 / 2 500	
<small>           Approuvé le : 7 septembre 2016            Modification n°1 le : 19 juin 2017            Modification n°2 le :            Modification n°3 le :            Modification n°4 le :         </small>	<small>           Vu pour être annexé à            la délibération du Conseil Municipal            en date du :         </small>
	



Légende :

 D.P.U. Périmètre à l'intérieur duquel s'applique le droit de préemption urbain