

DEPARTEMENT DE LA LOIRE-ATLANTIQUE (44)

COMMUNE DE CHAUMES-EN-RETZ

Lotissement "Le Noyer"

Permis d'aménager de 8 lots à bâtir

Maitre d'Ouvrage :

MAITRE D'OUVRAGE


M. CHOBLET André

54, rue de Mermoz
44 620 La Montagne
TEL: 06 32 70 40 48
andre.choblet@wanadoo.fr

Géomètre-Expert - Bureau d'Etudes V.R.D. :

ATLANTIQUE GEOMETRES-EXPERTS (A.G.E.)


9, avenue Florian - BP3 44 500 LA BAULE
10, rue Louis Pasteur 44 600 SAINT-NAZAIRE
420, route de la Janvrie 44 214 PORNIC cedex
20, boulevard Romanet 44 000 NANTES
Tel: 02 40 42 78 40
Tel: 02 40 66 00 04
Tel: 02 40 82 01 44
Tel: 02 72 65 99 00
j.richard@age-lb.com

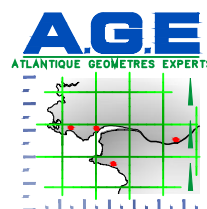

Architecte :

Agence CITE CLAES

architecte urbaniste
6, rue Gustave Eiffel - Case 4005
44 806 SAINT-HERBLAIN cedex
TEL: 02 51 78 67 97
agence.citte-claes@citte.biz

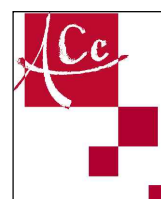

PLAN DE SITUATION

MODIFICATIONS	DATE	INDICE
modification simplifiée n°1 du PLU	07.04.2023	B

PA

N°: PA 1



Echelle 1/25000

Date : Juin 2022

Dossier : 22.0061P/JR

22.0061P
2022\22.0061p_choblet\8-aménagement-wd\2-pa ou
ec\22.0061p_jr_richard

PA1-PLAN DE SITUATION

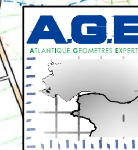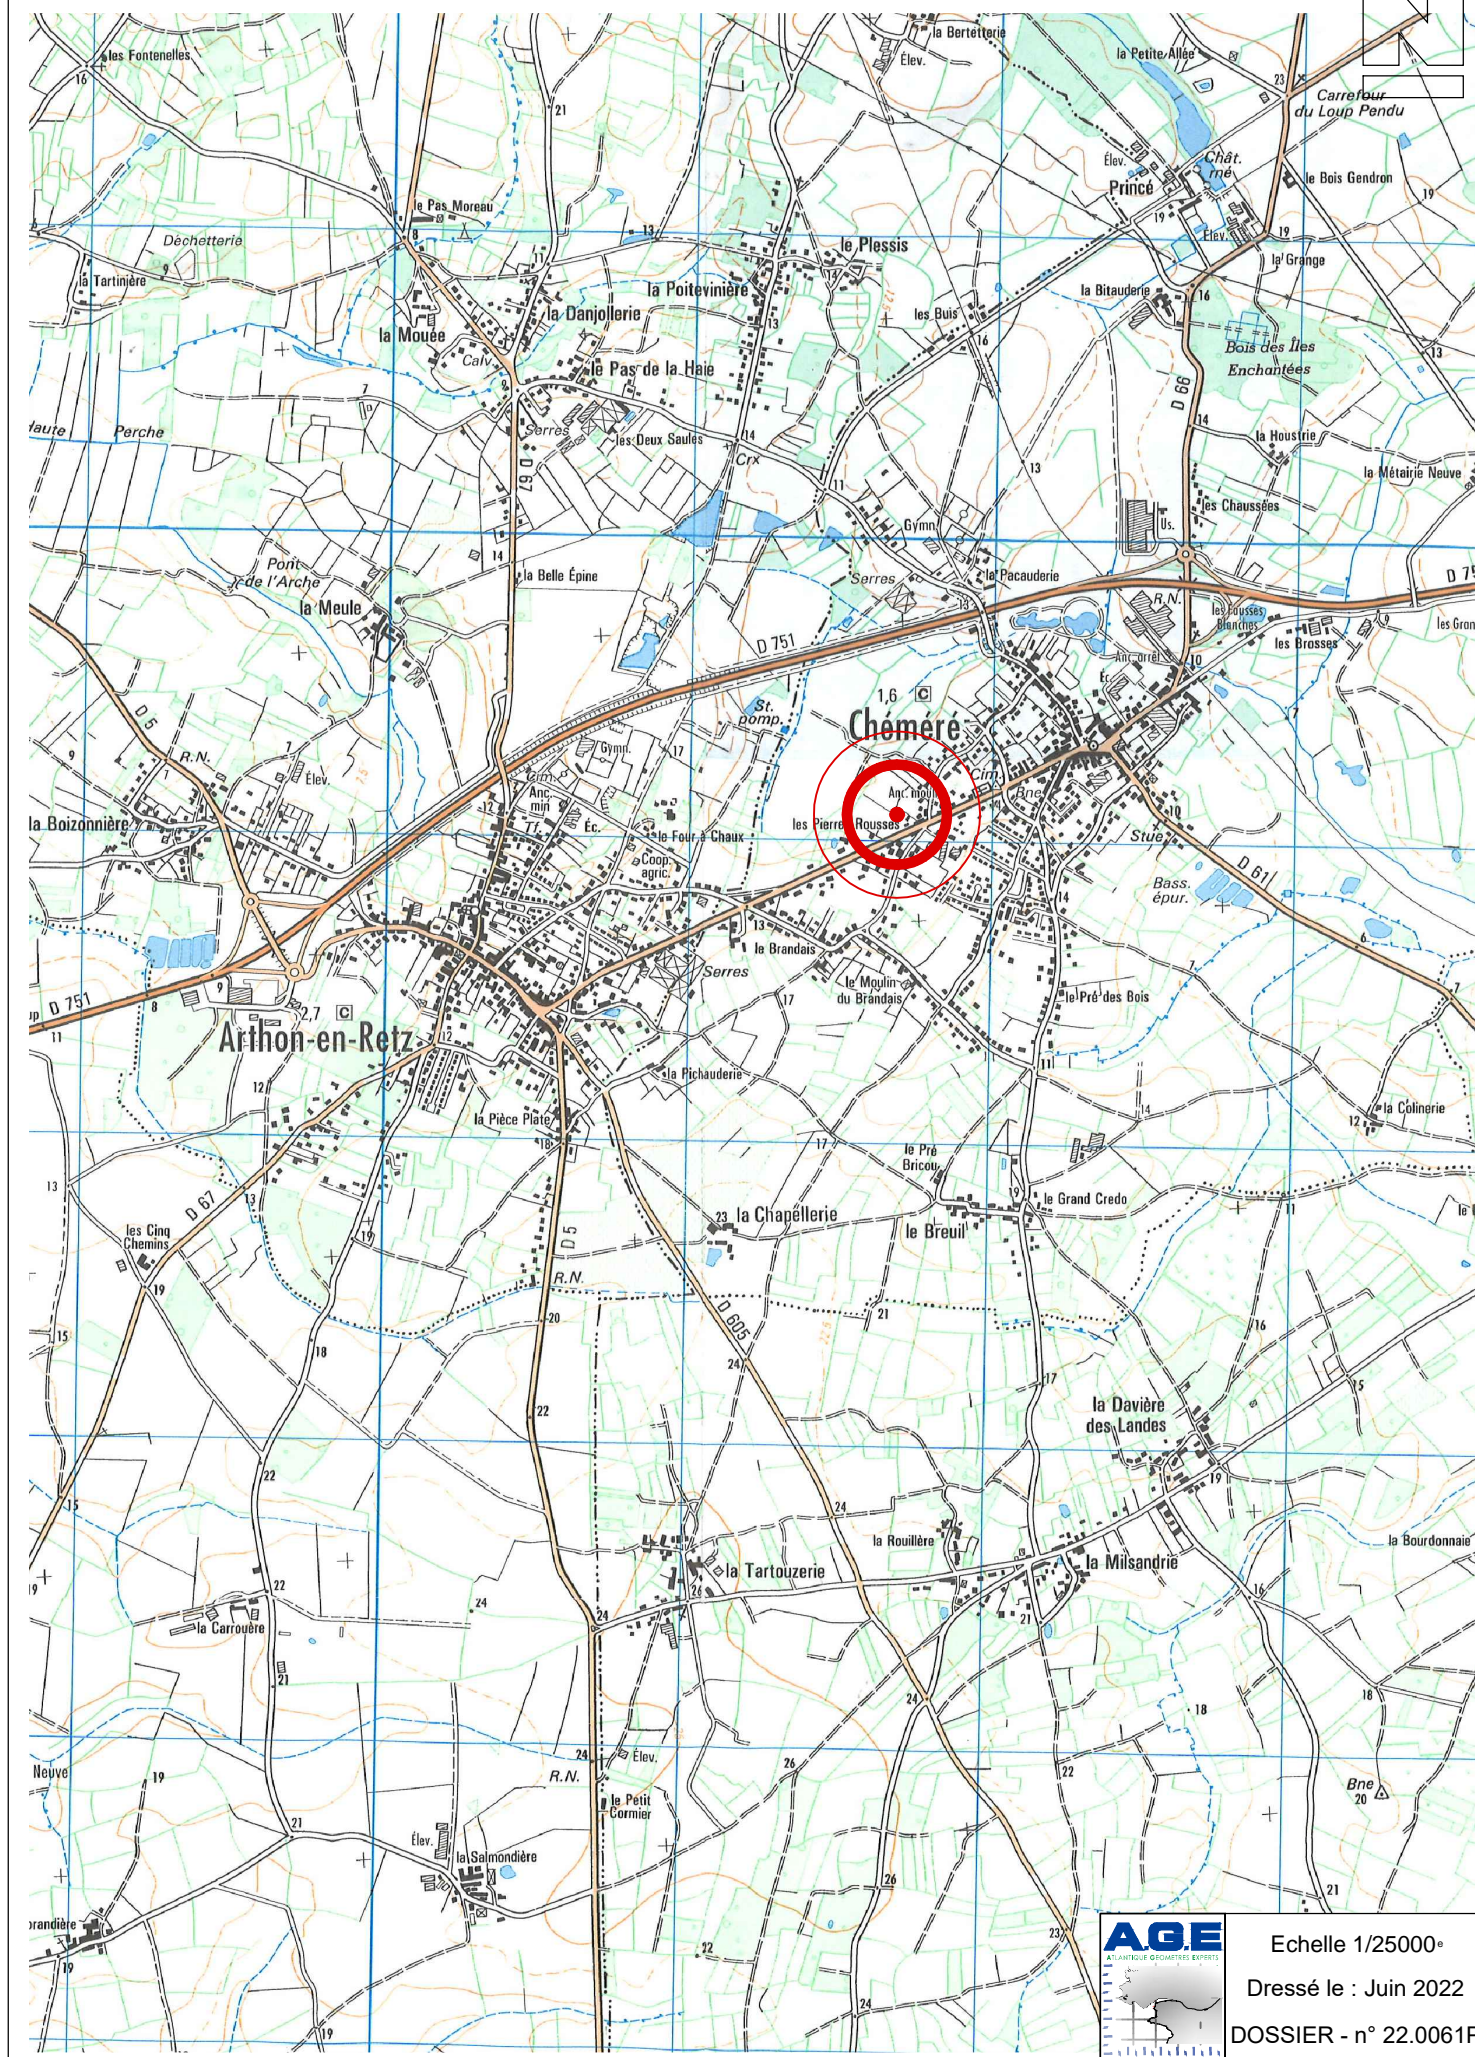

Echelle 1/25000°
Dressé le : Juin 2022
DOSSIER - n° 22.0061P