





Date d'impression : 05/10/2015

DIFFUSION			
Ind.	Date	Elabli par	Nature des modifications
01	03/02/2015	K. TAMBOURAN	EDITION ANNUELLE
00	14/04/2014	M. SCHERER	EDITION ANNUELLE

- Branchement simple
- Branchement privé
- Distribution
- Tronçon privé
- Feeder
- Eau brute

- Refoulement
- Défense incendie
- Galerie
- Vidange
- - - Hors service

<ul style="list-style-type: none"> Accélérateur Anode de protection cathodique Auto-contrôle Barrière Boîte à boues Borne de purgée monotrique Borne tortoise Bouche d'incendie T4 / Bout Brisas charge Canal de mesure Captage Chasse automatique Cheminée d'équilibre Clapet Compteur de production Compteur de sectorisation Compteur export Compteur import Crosse Détails Diamètre Disjoncteur Forage Isolation électrique Micro ventouse Mézurine Plaque d'extrémité Poteau de soudrage Poteau d'incendie T4 / Bout Potelet de protection cathodique Prise d'eau Prise de potentiel Puits Régulateur de débit Régul. de pression amont Régul. de pression aval Réduction Réserve incendie Réservoir au sol Babco Réservoir de chasse Réservoir enterré/semi-enterré Réservoir sur tour Shunt Siphon Soupape anti-bélier Stabilisateur d'écoulement Station de pompage Station de surpression Té, Manchon Traitement sur réseau Vanne de sectionnement Vanne femelle Vanne essorée Vanne en abaisse Vanne en surhausse Vanne réglée Ventouse Vidange

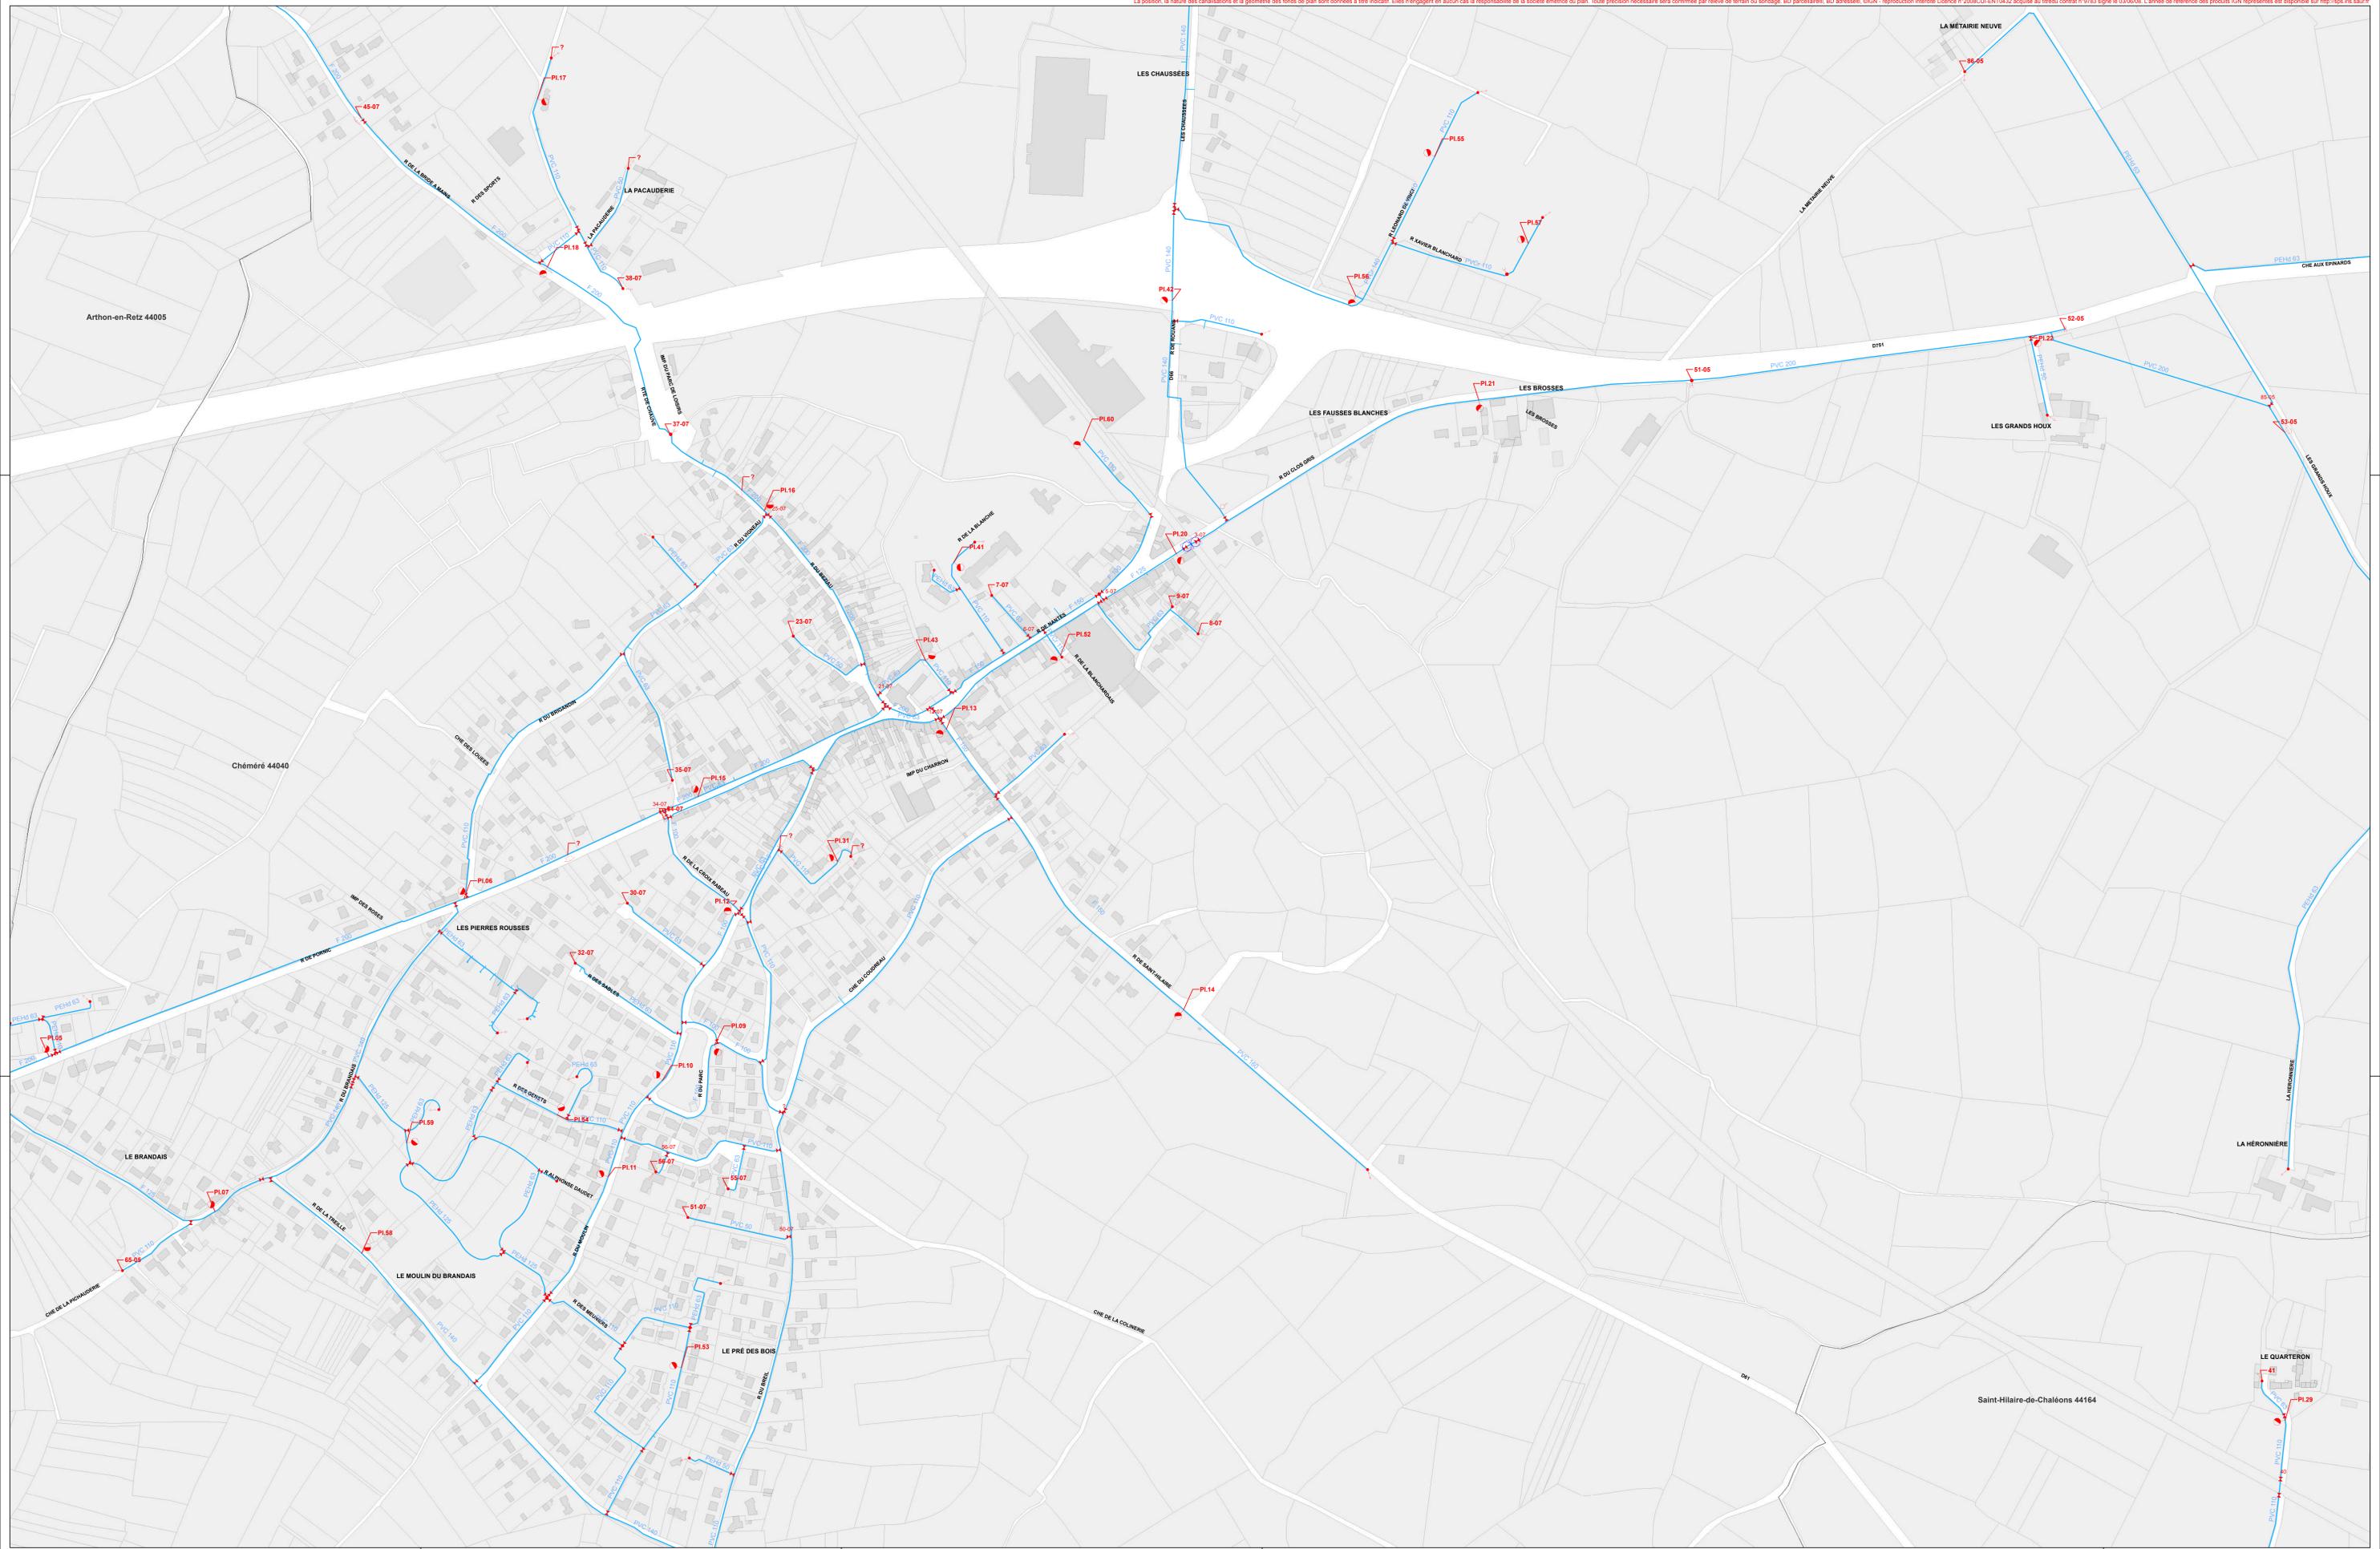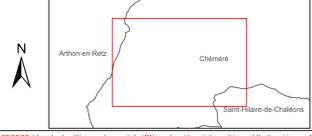

La position, la nature des canalisations et la géométrie des fonds de plan sont données à titre indicatif. Elles n'engagent en aucun cas la responsabilité de la société émetrice du plan. Toute précision nécessaire sera confirmée par relevé de terrain ou sondage. BD parcellaire®. BD adresse®. IGN®. reproduction interdite. Licence n°2308CUJ-ENT0432 acquise au titre du contrat n°0103003. L'année de référence des produits IGN représentés est disponible sur <http://geo.ign.fr>