
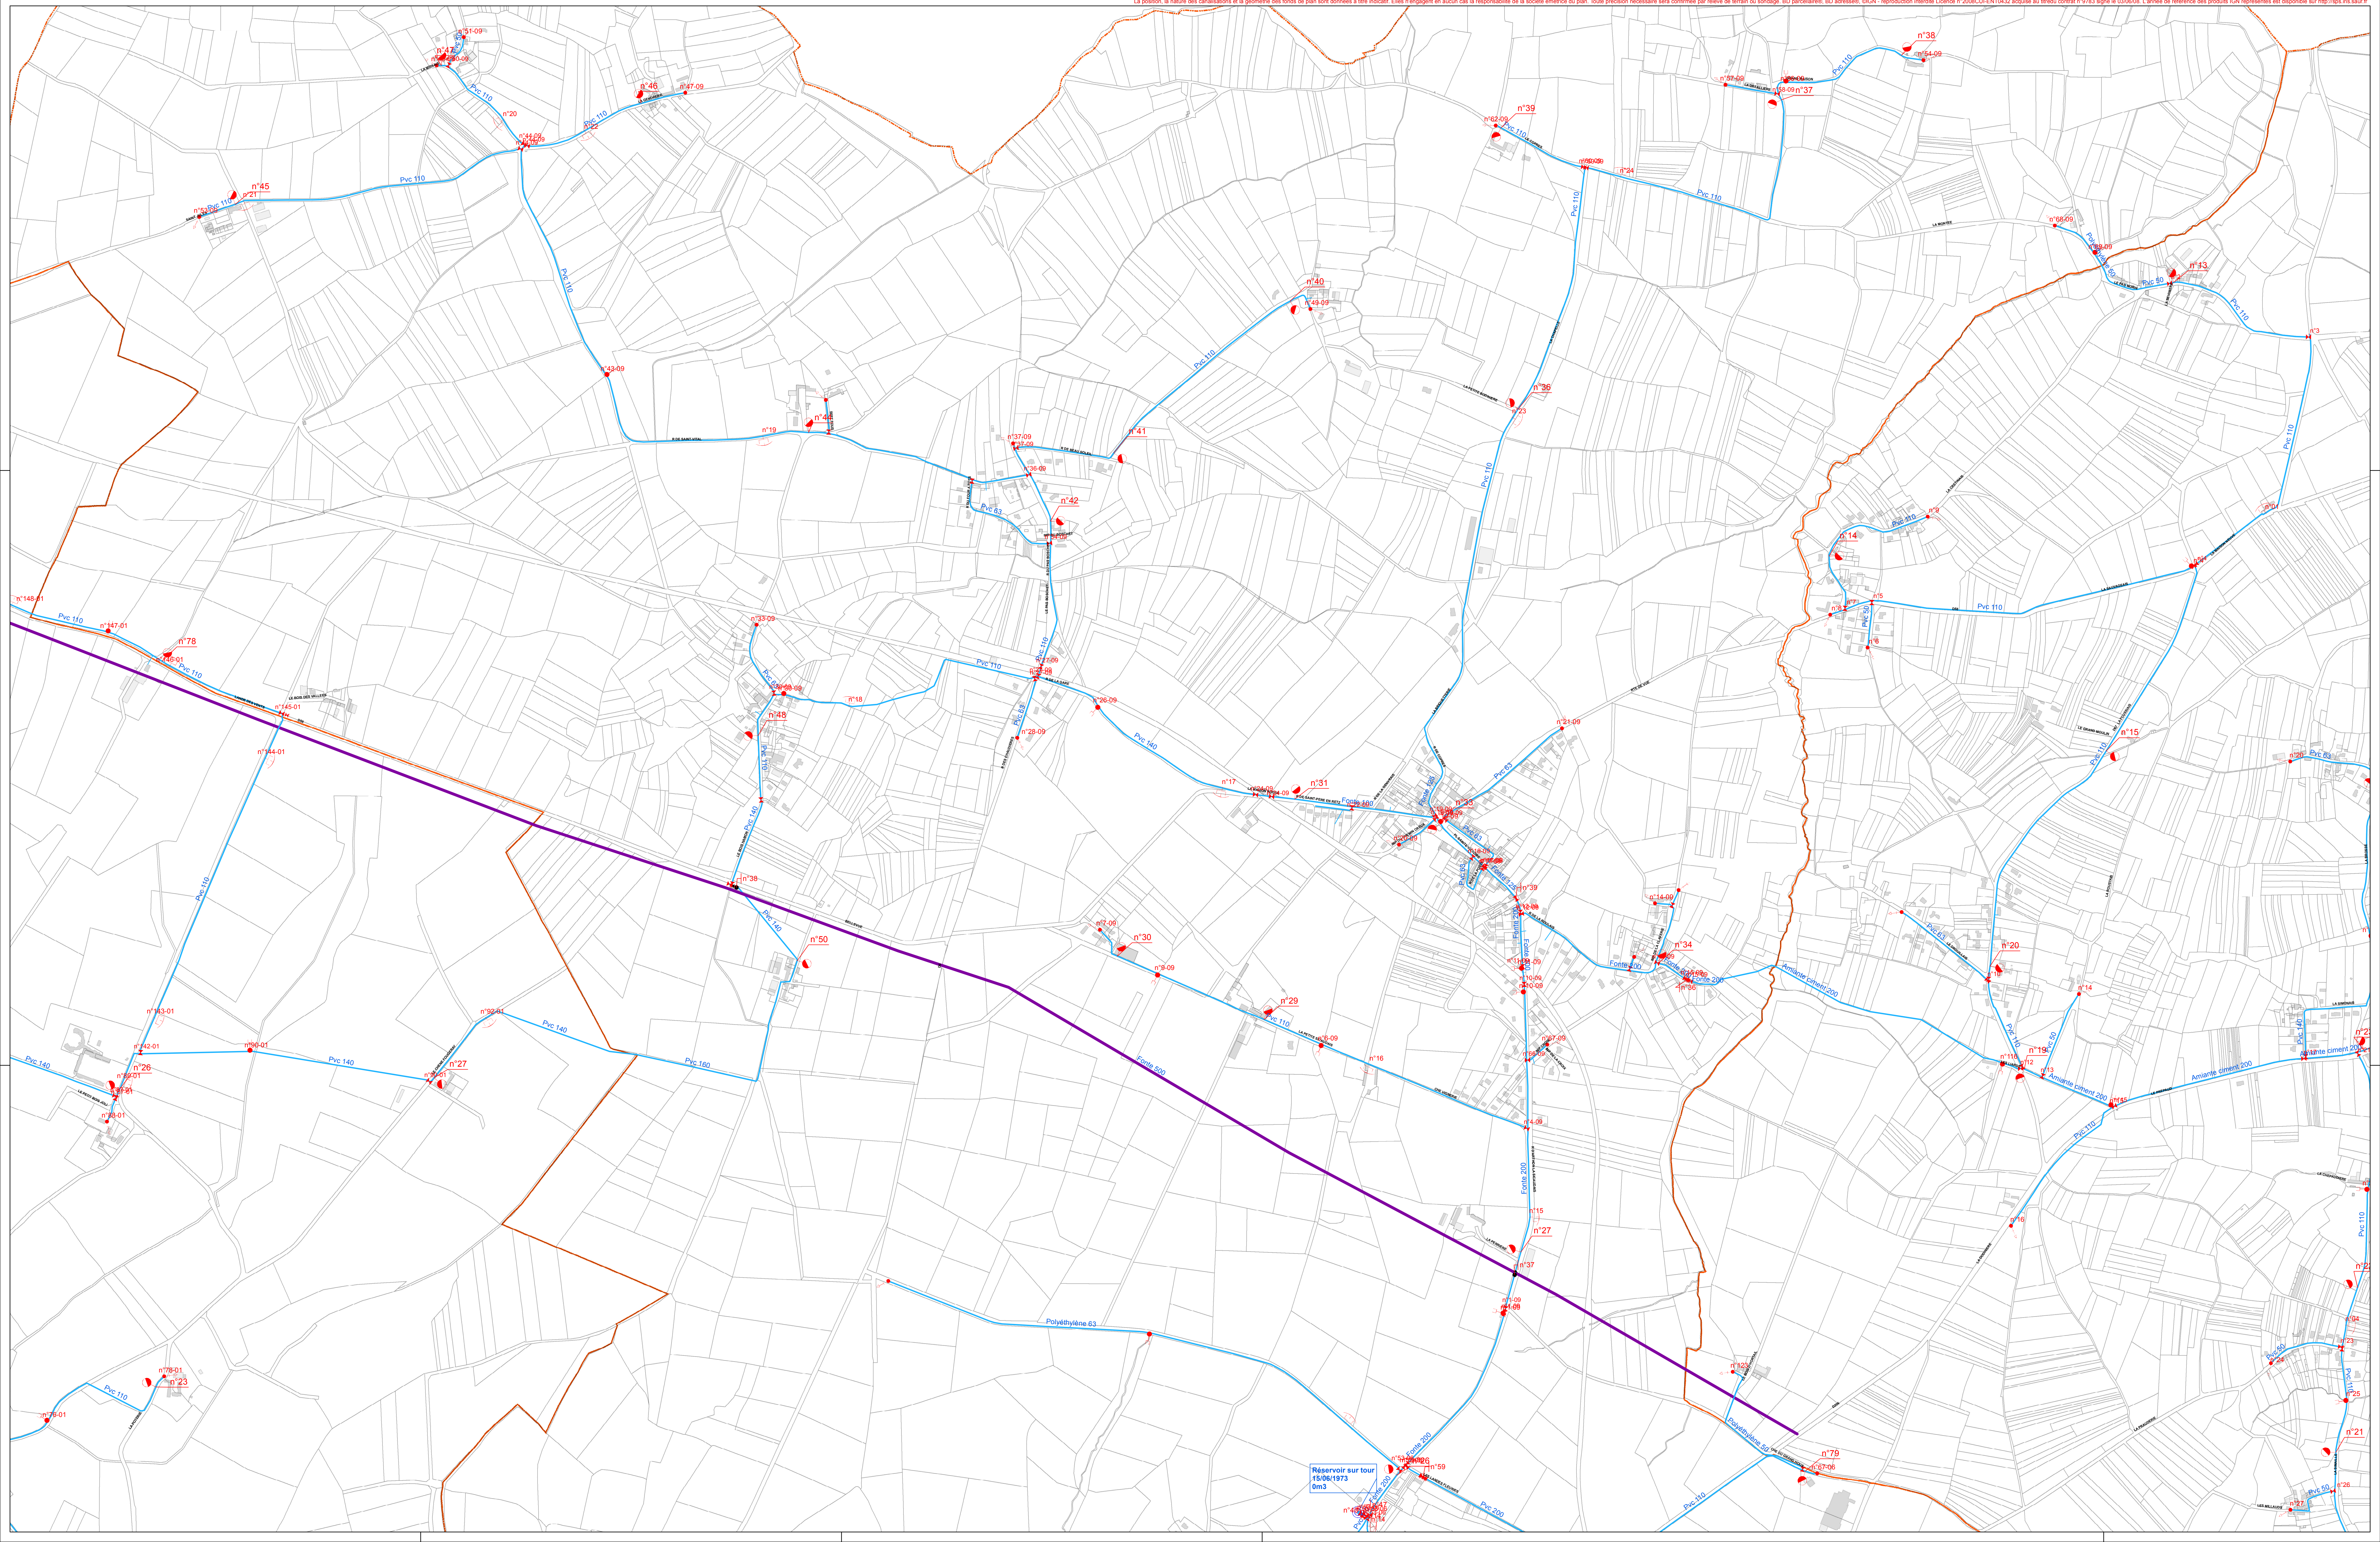


- Distribution
- Feeder
- Branchement simple
- ⋯ Tronçon privé
- - - Hors service

Semaire d'eau potable, Station de pompage, Bouche d'incendie, Déversoir, Régulateur de pression, Regard, Robinet 1/4 tour, Vanne, Vanne en attente, Vanne fermée, Micro-ventouse, Borne fontaine, Boite à bornes, Clapet, Compteur substitution, Compteur export, Compteur import, Plaque d'incrustation, Réducteur de pression, Réduction,

0 100 200 m
 N

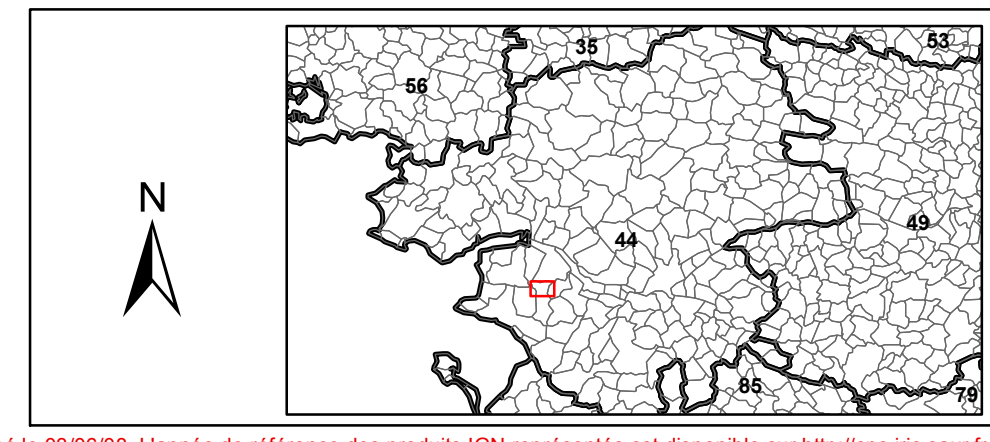

La position, la nature des constatations et la géométrie des fonds de plan sont données à titre indicatif. Elles n'engagent en aucun cas la responsabilité de la société émettrice du plan. Toute précision nécessaire sera confirmée par relevé de terrain ou sondage. BD parcellaire®. BD adressaire®. IGN®. reproduction interdite. Licence n°2008CU-ENT0432 acquise au titre du contrat n°9183 signé le 03/06/03. L'année de référence des produits IGN représentés est disponible sur <http://pds.ign.fr>