
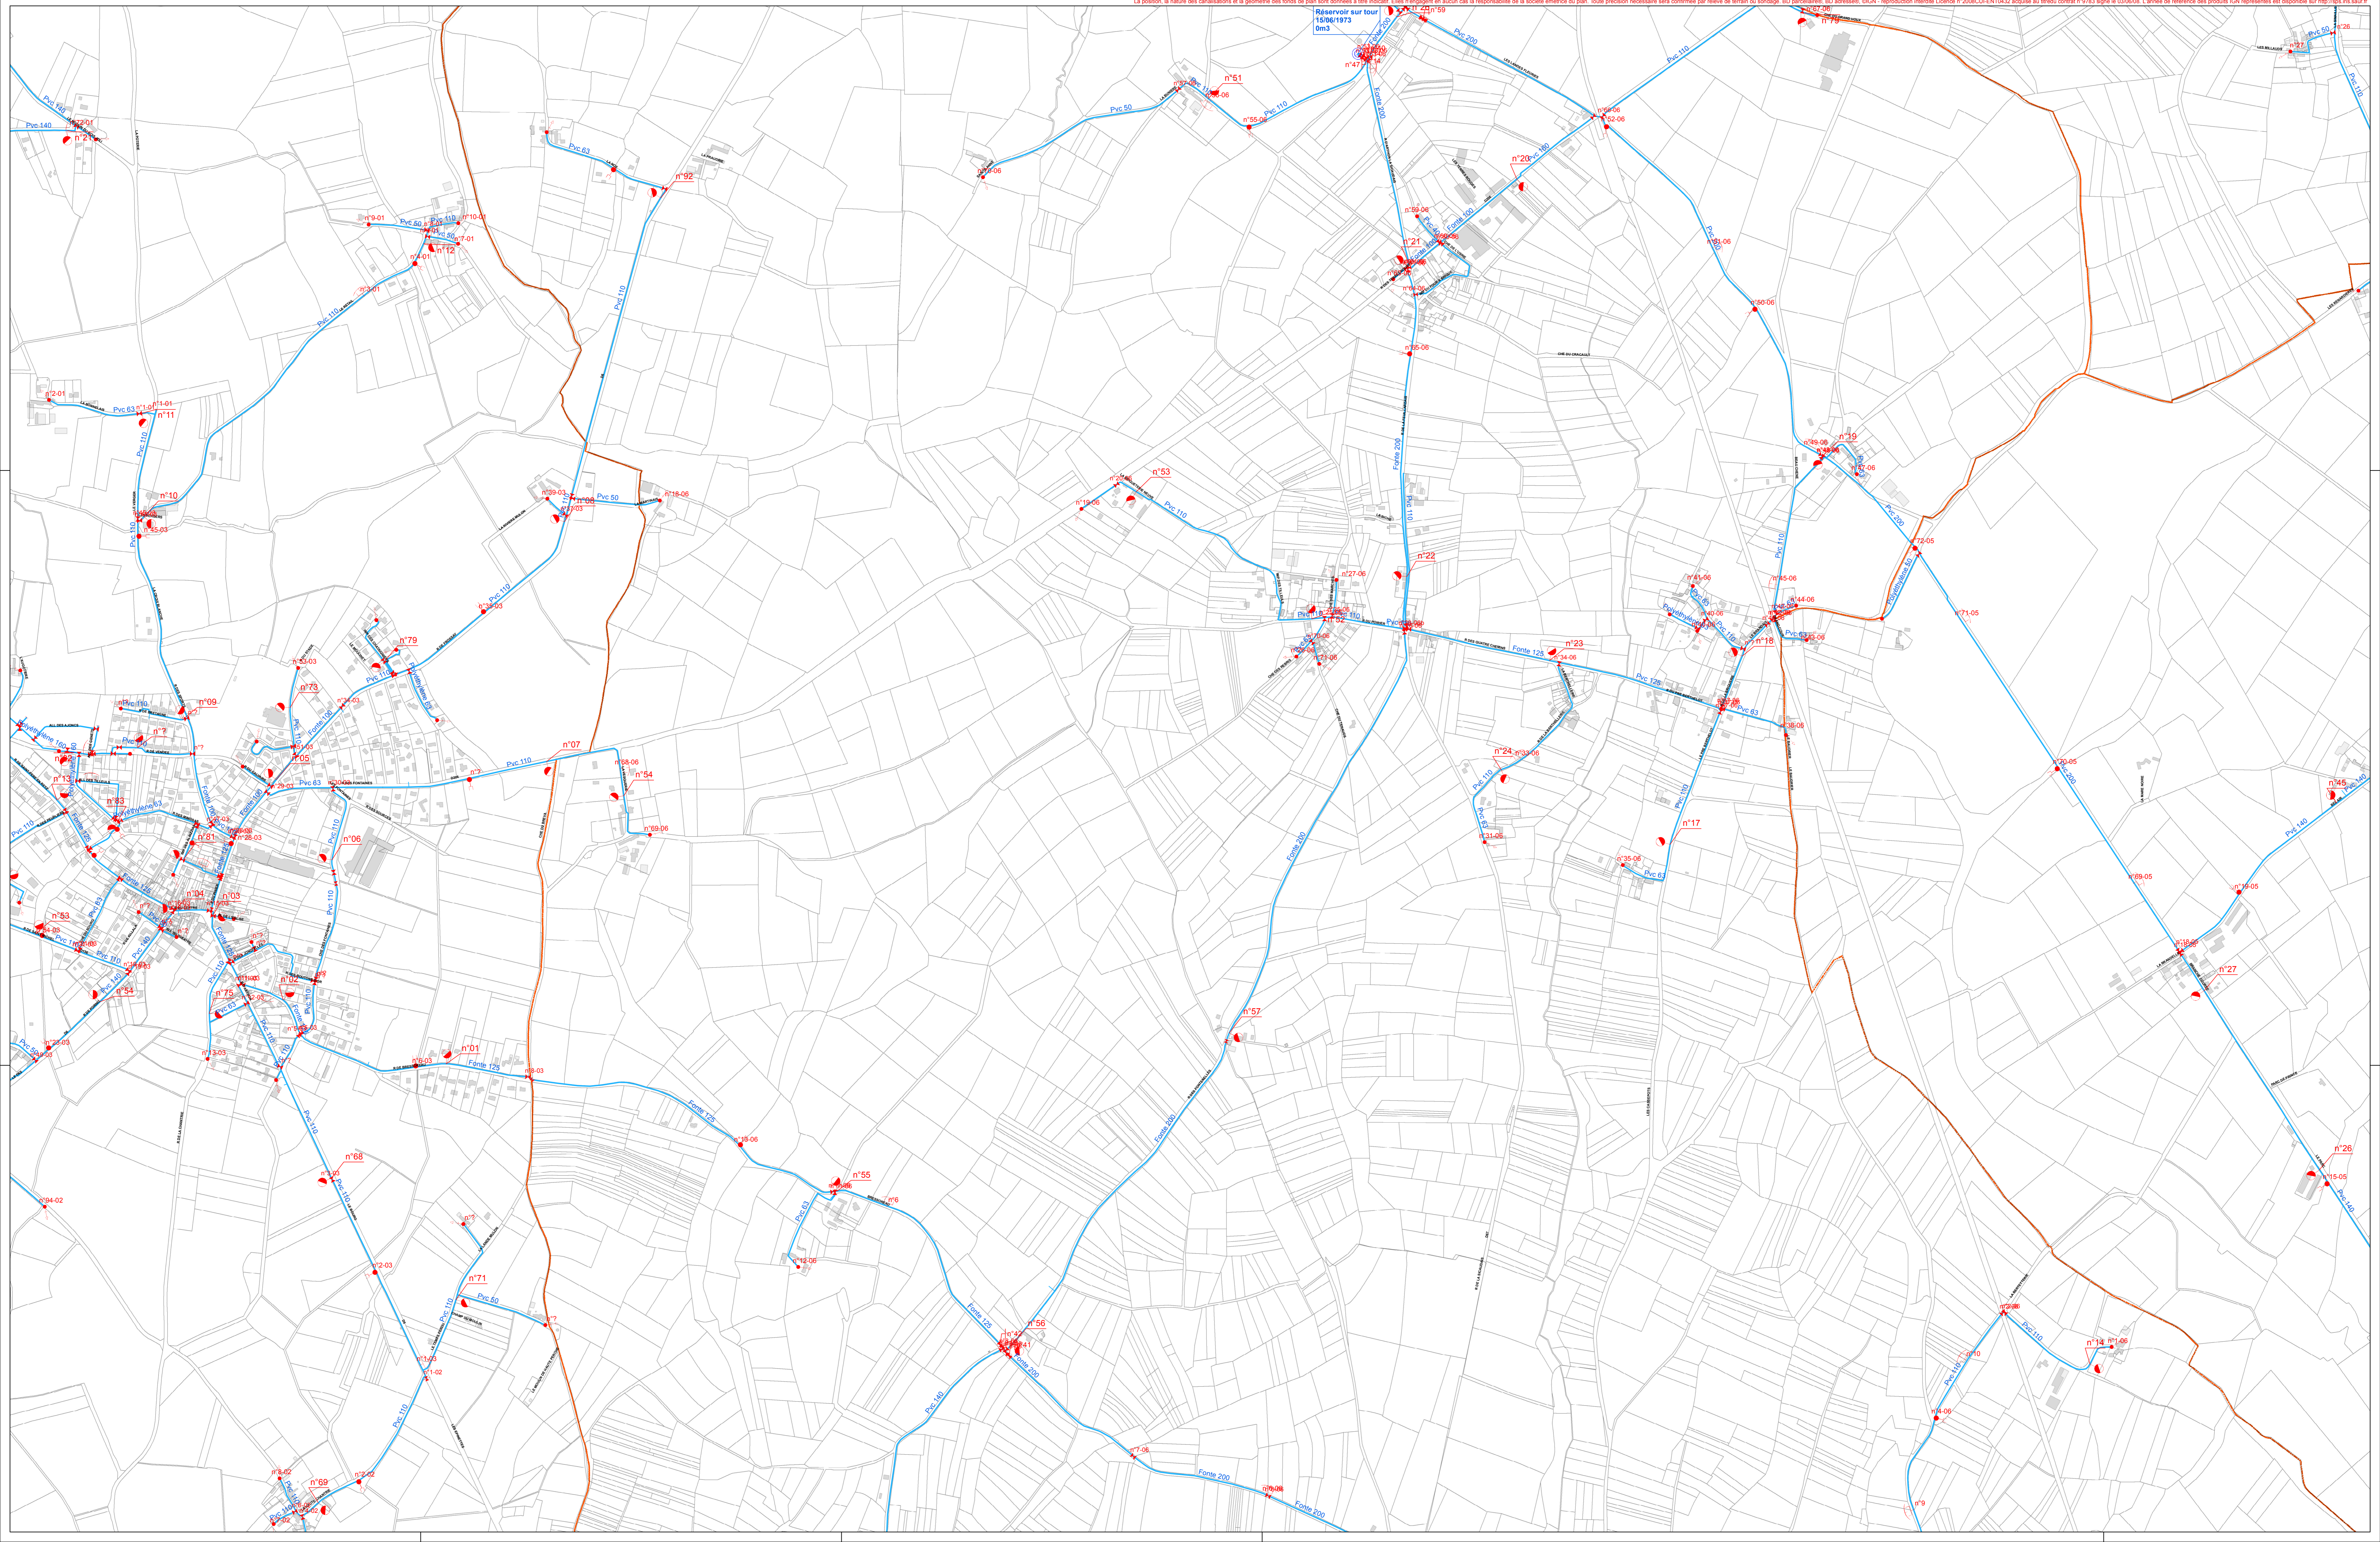
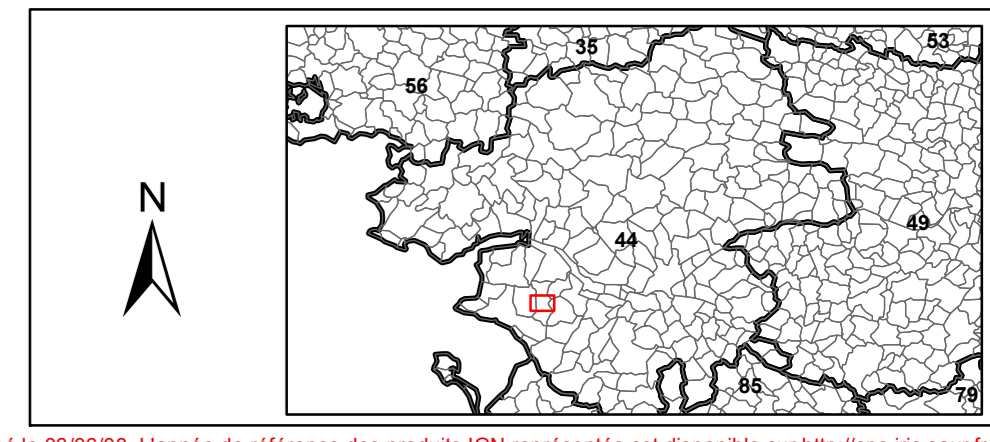


- Distribution
- Feeder
- Branchement simple
- ⋯ Tronçon privé
- - - Hors service

- Bassin d'eau potable
- Station de pompage
- Bouche d'égout
- Déversoir
- Régulateur de pression
- Régulateur de pression
- Stabilisateur d'écoulement
- Plaque d'identité
- Réducteur de pression
- Réducteur
- Compteur substitution
- Compteur export
- Compteur import
- Regard
- Rabot 14 tour
- Vanne
- Vanne en attente
- Vanne fermée
- Micro ventouse
- Ventouse
- Vidange
- Purge

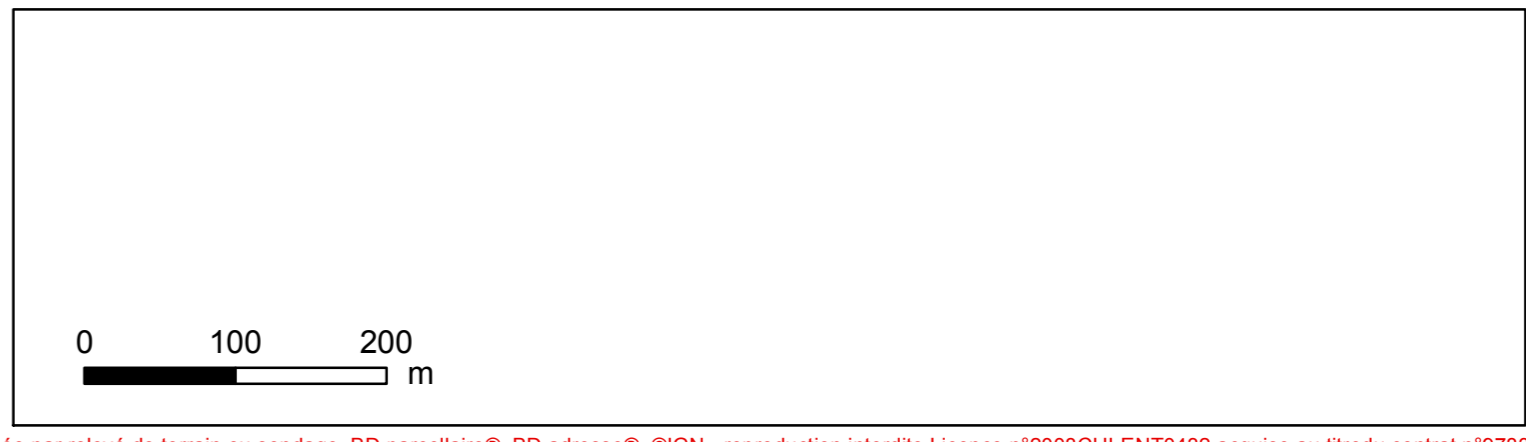

La position, la nature des canalisations et la géométrie des fonds de plan sont données à titre indicatif. Elles n'engagent en aucun cas la responsabilité de la société éditrice du plan. Toute précision nécessaire sera confirmée par relevé de terrain ou sondage. BD carthésien, BD adressé, IGN - reproduction interdite. Licence n°2008CU-ENT0432 acquise au titre du contrat n°9183 signé le 03/06/03. L'année de référence des produits IGN représentés est indiquée sur les fiches descriptives.