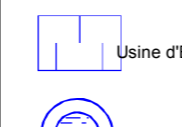



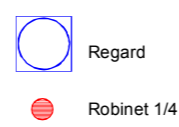






 


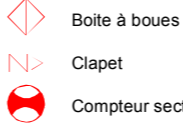
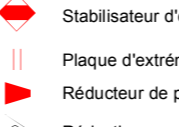
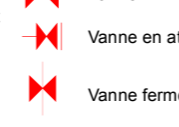





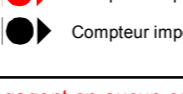



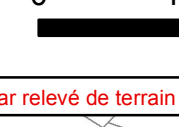
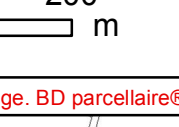


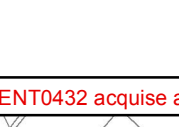

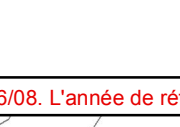
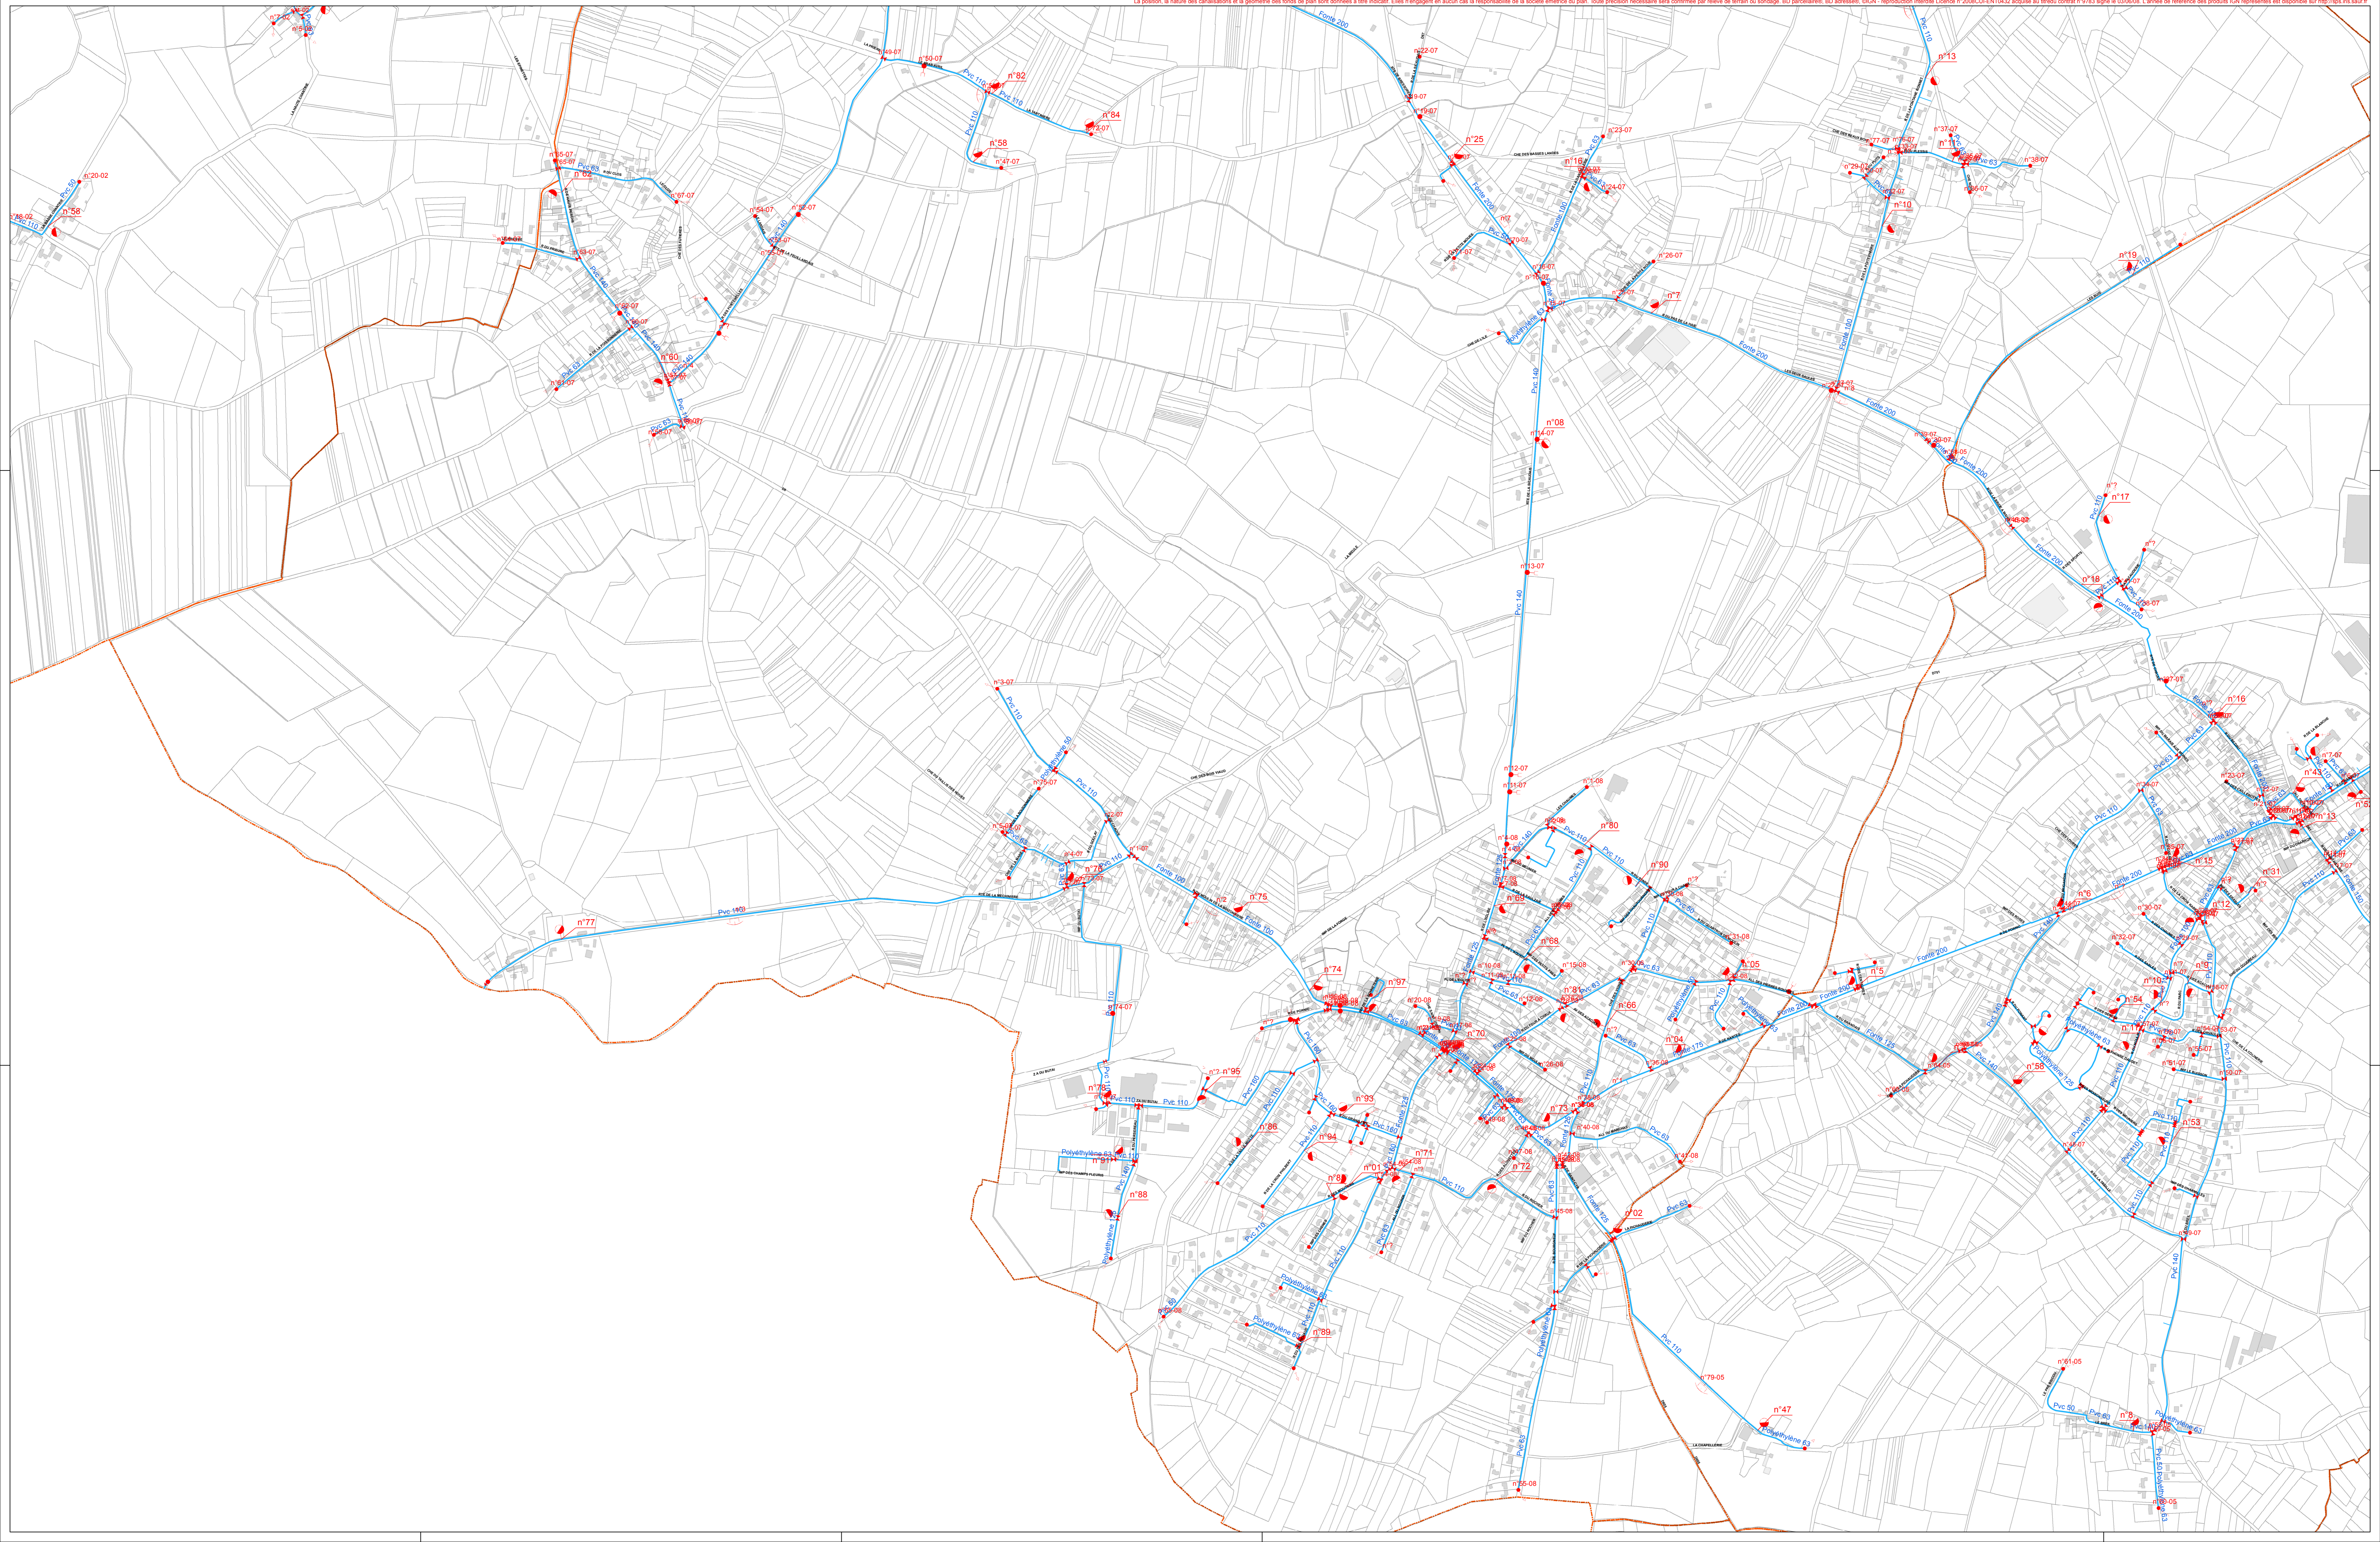
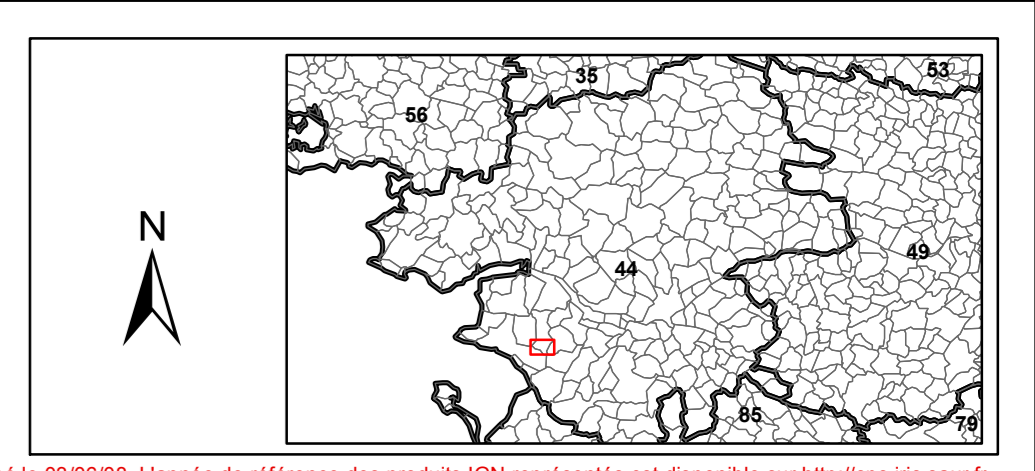
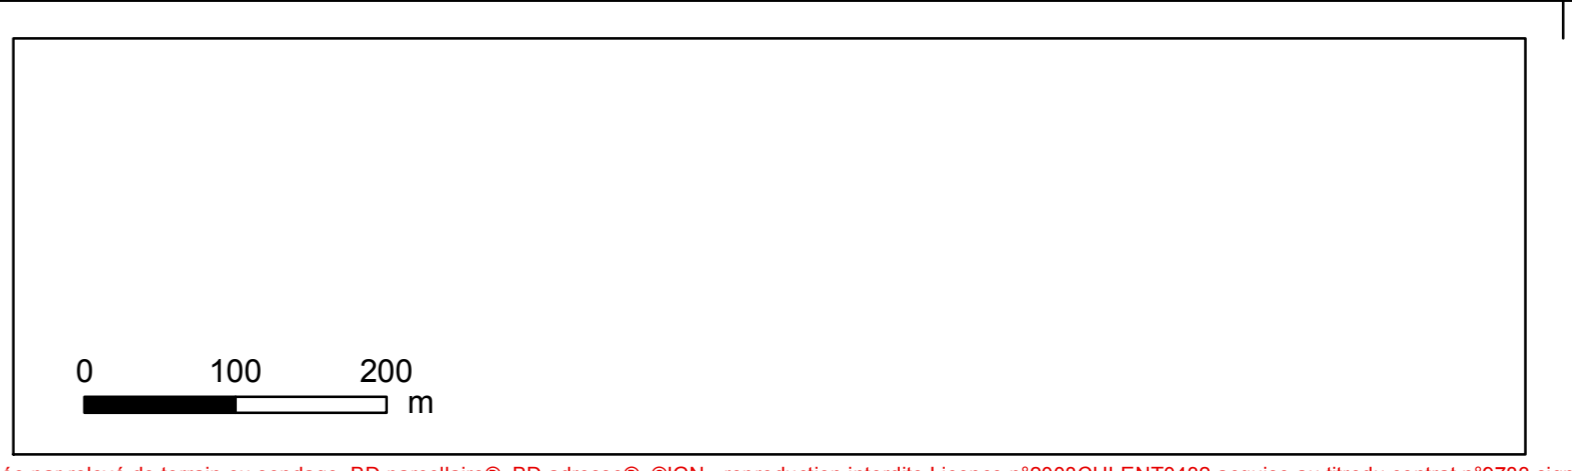


Date d'impression : 16/04/2014

DIFFUSION			
Ind.	Date	Elabli par	Nature des modifications

- Distribution
- Feeder
- Branchement simple
- ⋯ Tronçon privé
- - - Hors service

 Semaire d'eau potable  
 Station de pompage  
 Bouche d'incendie  
 Déversoir  
 Régulateur de pression  
 Regard  
 Robinet 1/4 tour  
 Vanne  
 Vanne en attente  
 Vanne fermée  
 Micro versé  
 Purgé  
 Station de pompage  
 Borne fontaine  
 Hydrant  
 Boite à bornes  
 Clapet  
 Compteur substitution  
 Compteur export  
 Compteur import  
 Bouche d'incendie  
 Régulateur de pression  
 Stabilisateur d'écoulement  
 Plaque d'écoulement  
 Réducteur de pression  
 Réduction  
 Regard  
 Robinet 1/4 tour  
 Vanne  
 Vanne en attente  
 Vanne fermée  
 Micro versé  
 Purgé



La position, la nature des canalisations et la géométrie des fonds de plan sont données à titre indicatif. Elles n'engagent en aucun cas la responsabilité de la société émettrice du plan. Toute précision nécessaire sera confirmée par relevé de terrain ou sondage. BD parcellaire®. BD adressés®. IGN - reproduction interdite. Licence n°2008CU-ENT0432 acquise au titre du contrat n°9183 signé le 03/06/03. L'année de référence des produits IGN représentés est disponible sur <http://siga.siaur.fr>