REGION GRAND OUEST
21 rue Anita Conti
56000 VANNES cedex

Département : LOIRE-ATLANTIQUE

Echelle = 1:2 000

# CHEMERE-ASSAINISSEMENT

## CHÉMÉRÉ

RESEAU ASSAINISSEMENT

PLAN COMMUNE

| Plan : 44041002_Chémeré_1/2_A0_2000 | Format : A0 | Planche : 1 / 2 | Indice : 00 |
|---|---|---|---|

Date d'impression : 16/11/2015

**DIFFUSION**

| Ind. | Date | Etabli par | Nature des modifications |
|---|---|---|---|
| | | | |
| | | | |
| | | | |
| | | | |
| 00 | | | |

Avaloir
Avaloir à grille
Bassin de rétention
Batardeau
Boite de raccordement à passage direct
Boite de raccordement à passage siphoïde
Carré borgne
Carré visitable
Caniveau
Chasse
Clapet
Culotte
Débitmètre
Déversoir d'orage
Exutoire
Lagune
Noeud simple
Piquage
Plaque pleine
Poste de relevage
Prise en charge
Rond borgne
Rond visitable
Rond visitable à grille
Station d'épuration
Tampon/avaloir
Té de curage
Terminal de branchement
Traitement sur réseau
Vacuomètre
Vanne
Vanne à guillotine
Vanne à manchon
Vanne murale
Ventouse
Vidange

Réseaux privés
Branchement eaux pluviales
Branchement eaux usées
Branchement inconnu
Branchement unitaire
Tronçon eaux pluviales (en attente)
Tronçon eaux pluviales (gravitaire)
Tronçon eaux pluviales (inconnu)
Tronçon eaux pluviales (refoulement)
Tronçon eaux pluviales (sous pression)
Tronçon eaux pluviales (sous vide)
Tronçon eaux usées (en attente)
Tronçon eaux usées (gravitaire)
Tronçon eaux usées (inconnu)
Tronçon eaux usées (refoulement)
Tronçon eaux usées (sous pression)
Tronçon eaux usées (sous vide)
Tronçon inconnu (en attente)
Tronçon inconnu (gravitaire)
Tronçon inconnu (inconnu)
Tronçon inconnu (refoulement)
Tronçon inconnu (sous pression)
Tronçon inconnu (sous vide)
Tronçon unitaire (en attente)
Tronçon unitaire (gravitaire)
Tronçon unitaire (inconnu)
Tronçon unitaire (refoulement)
Tronçon unitaire (sous pression)
Tronçon unitaire (sous vide)
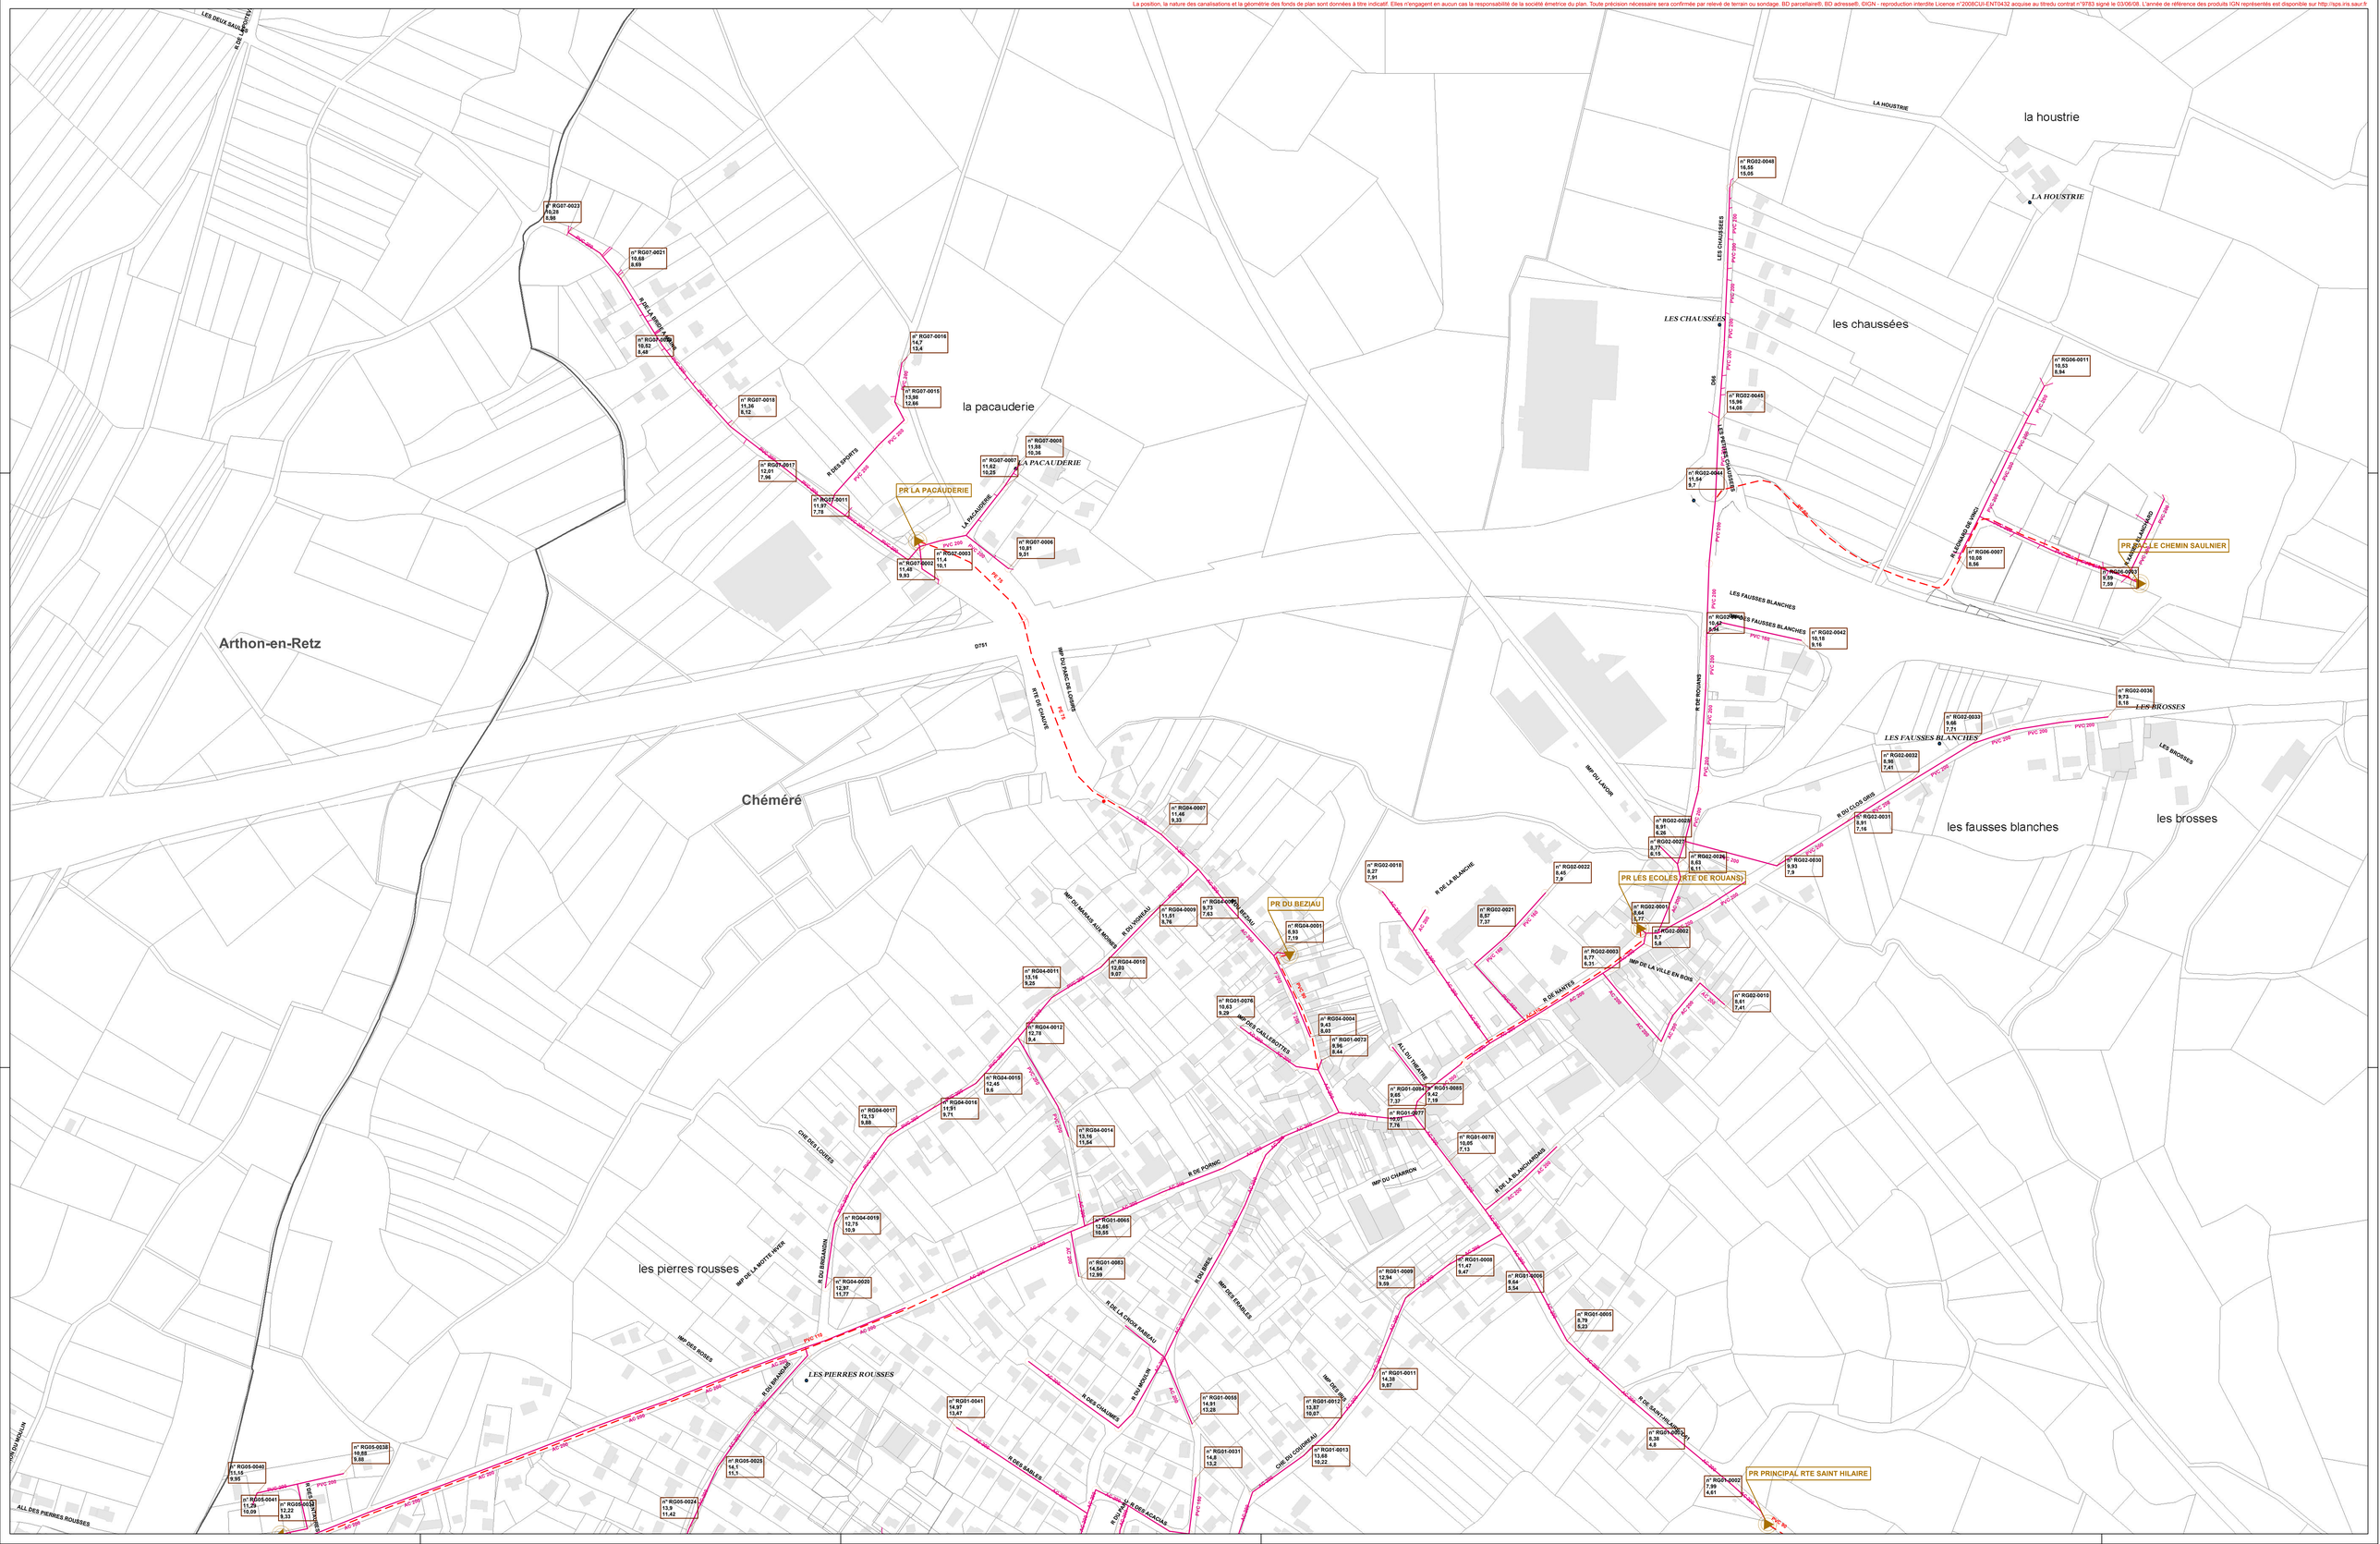
La position, la nature des canalisations et la géométrie des fonds de plan sont données à titre indicatif. Elles n'engagent en aucun cas la responsabilité de la société émetrice du plan. Toute précision nécessaire sera confirmée par relevé de terrain ou sondage. BD parcellaire®, BD adresse®, ©IGN - reproduction interdite Licence n°2008CUI-ENT0432 acquise au titredu contrat n°9783 signé le 03/06/08. L'année de référence des produits IGN représentés est disponible sur http://sps.ira.saur.fr