



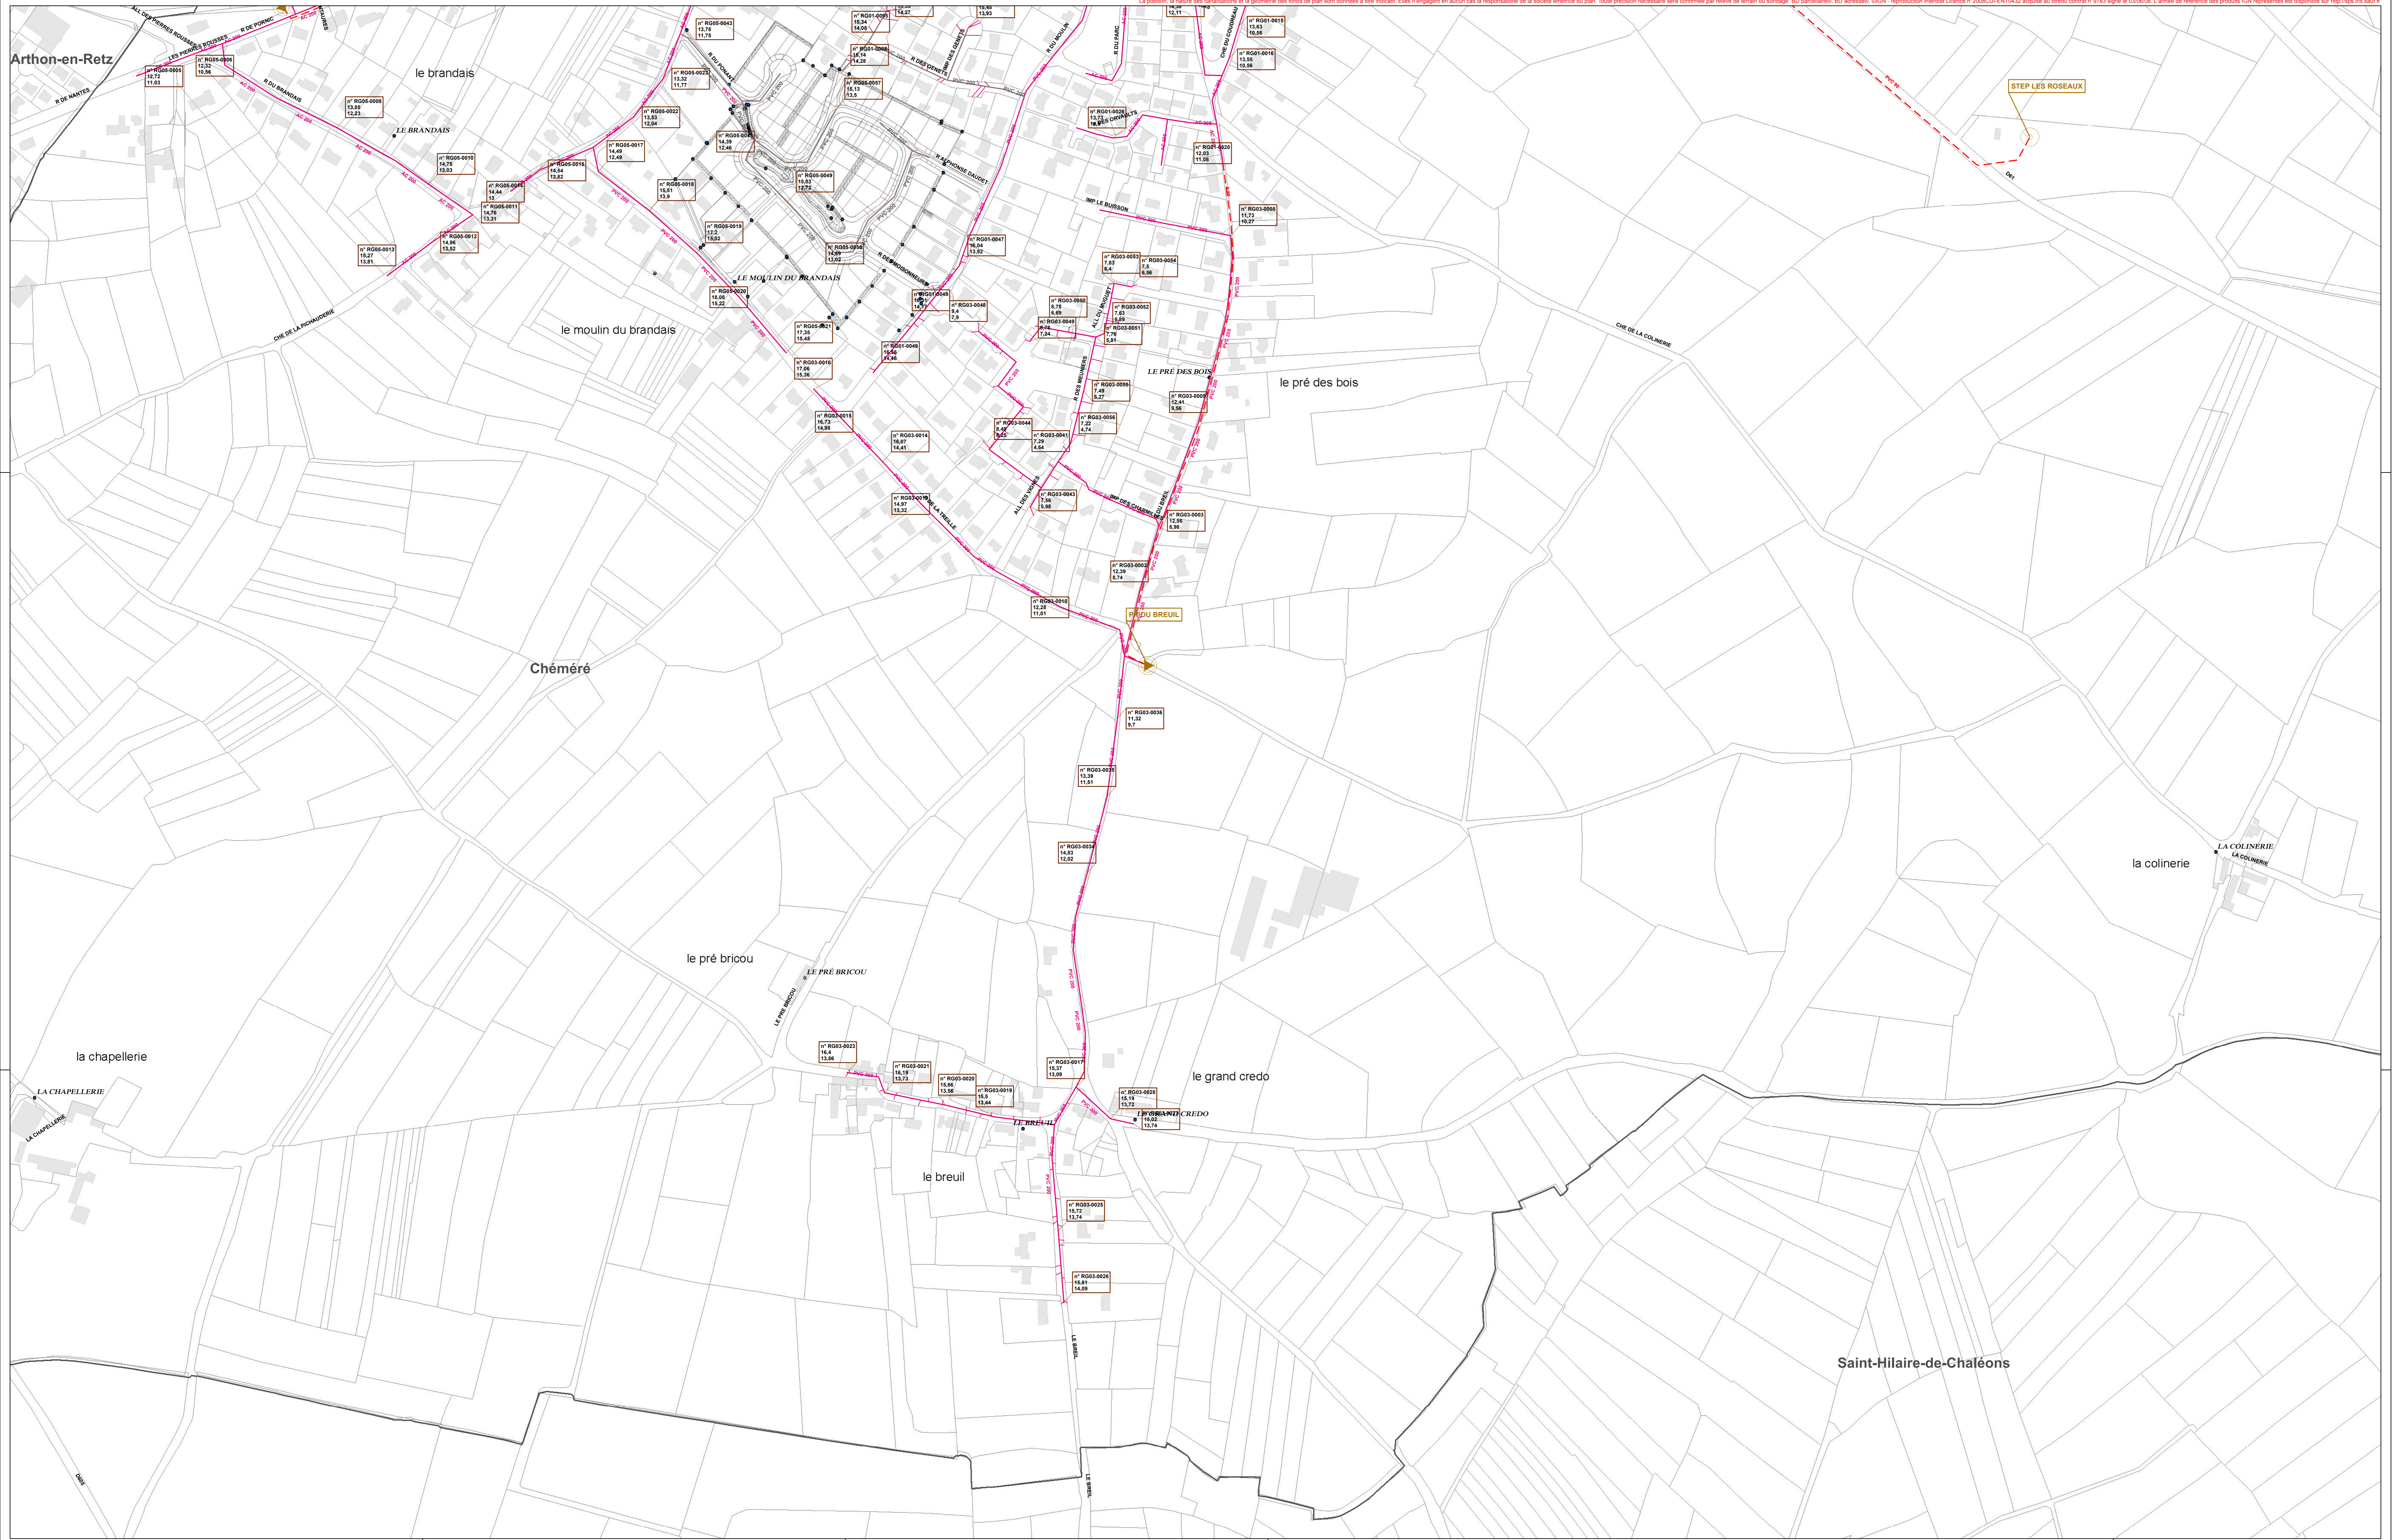

Arator	Canal visible à grille	Legume	Rond borique	Tronçon sur réseau
Bassin de rétention	Clapet	Nœud simple	Rond visible	Vacuumètre
Bâtonneau	Culotte	Plaque pierre	Station d'épuration	Vanne
Boite de raccordement à passage direct	Déversoir d'épave	Pointe de relevage	Tronçon/autorot	Vanne à guillotine
Boite de raccordement à passage séparé	Exutoire	Prise en charge	Ty de curage	Vanne à manchon
Canal borgne			Terminal de branchement	Vanne murale
Canal visible				Vidange

Réseaux privés	Tronçon eaux pluviales (inconnu)	Tronçon eaux usées (refoulement)	Tronçon inconnu (sous pression)
Branchement eaux pluviales	Tronçon eaux pluviales (refoulement)	Tronçon eaux usées (sous pression)	Tronçon inconnu (sous vide)
Branchement eaux usées	Tronçon eaux pluviales (sous pression)	Tronçon eaux usées (sous vide)	Tronçon unitaire (en attente)
Branchement inconnu	Tronçon eaux pluviales (sous vide)	Tronçon inconnu (en attente)	Tronçon unitaire (gravière)
Branchement unitaire	Tronçon eaux usées (en attente)	Tronçon inconnu (gravière)	Tronçon unitaire (inconnu)
Tronçon eaux pluviales (en attente)	Tronçon eaux usées (gravière)	Tronçon inconnu (inconnu)	Tronçon unitaire (refoulement)
Tronçon eaux pluviales (gravière)	Tronçon eaux usées (inconnu)	Tronçon inconnu (refoulement)	Tronçon unitaire (sous pression)
			Tronçon unitaire (sous vide)

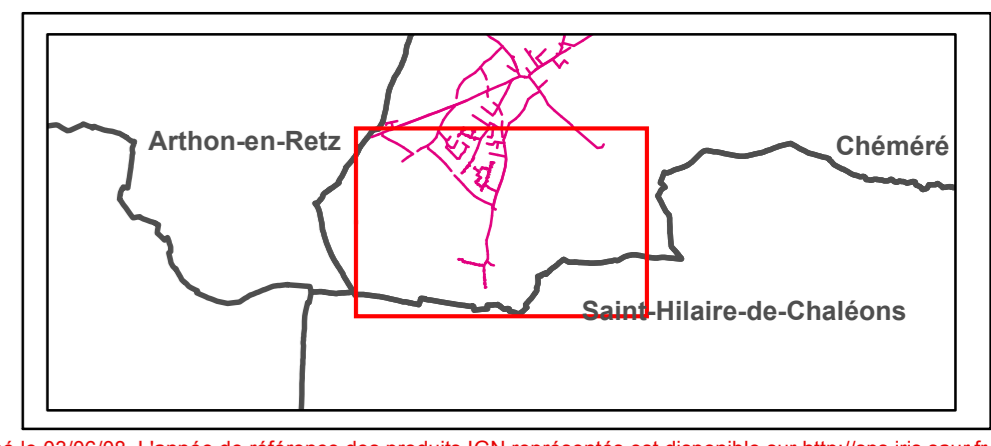

La position, la nature des constatations et la géométrie des fonds de plan sont données à titre indicatif. Elles n'engagent en aucun cas la responsabilité de la société émettrice du plan. Toute précision nécessaire sera confirmée par relevé de terrain ou sondage. (BD parcellaire®, BD adresse®, IGN - reproduction interdite. Licence n°2008CUI-ENT0432 acquise au titre du contrat n°9783 signé le 03/06/05. L'année de référence des produits IGN représentés est disponible sur <http://sps.iris.saur.fr>)