REGION GRAND OUEST
21 rue Anita Conti
56000 VANNES cedex

Département : LOIRE-ATLANTIQUE

Echelle : 1/ 5000

SIAEP DU PAYS DE RETZ - EAU

CHÉMÉRÉ

RESEAU EAU POTABLE

PLAN COMMUNE

Plan : 44040001_Chéméré_1/3_A0_5000	Format : A0	Planche : 1 / 3	Indice : 00

Date d'impression : 05/10/2015

DIFFUSION

Ind.	Date	Etabli par	Nature des modifications
01	03/02/2015	K. TAMBOURAN	EDITION ANNUELLE
00	14/04/2014	M.SCHERER	EDITION ANNUELLE

Branchement simple
Branchement privé
Distribution
Tronçon privé
Feeder
Eau brute
Refoulement
Défense incendie
Galerie
Vidange
Hors service

Accélérateur
Anode de protection cathodique
Auto-contrôle
Barrage
Biote à boues
Borne de puisage monétique
Borne fontaine
Bouche d'incendie Té / Bout
Bouche de lavage Té / Bout
Brise charge
Canal de mesure
Captage
Chasse automatique
Cheminée d'équilibre
Clapet
Compteur de production
Compteur de sectorisation
Compteur export
Compteur import
Coude
Ddass
Débitmètre
Dégrilleur
Dessableur
Disconnecteur
Forage
Isolation électrique
Micro ventouse
Piézomètre
Plaque d'extrémité
Poste de soutirage
Poteau d'incendie Té / Bout
Poteiet de protection cathodique
Prise d'eau
Prise de potentiel
Station AEP
Puisard
Puits
Purge
Réducteur de pression
Réduction
Regard
Régulateur de débit
Régul. de pression amont
Régul. de pression amont/aval
Régul. de pression aval
Réserve incendie
Réservoir au sol; Bâche
Réservoir de chasse
Réservoir enterré/semi-enterré
Réservoir sur tour
Shunt
Siphon
Soupape anti-bélier
Stabilisateur d'écoulement
Station de pompage
Station de surpression
Té; Manchon
Traitement sur réseau
Vanne de sectionnement
Vanne fermée
Vanne asservie
Vanne de survitesse
Vanne en attente
Vanne réglée
Ventouse
Vidange
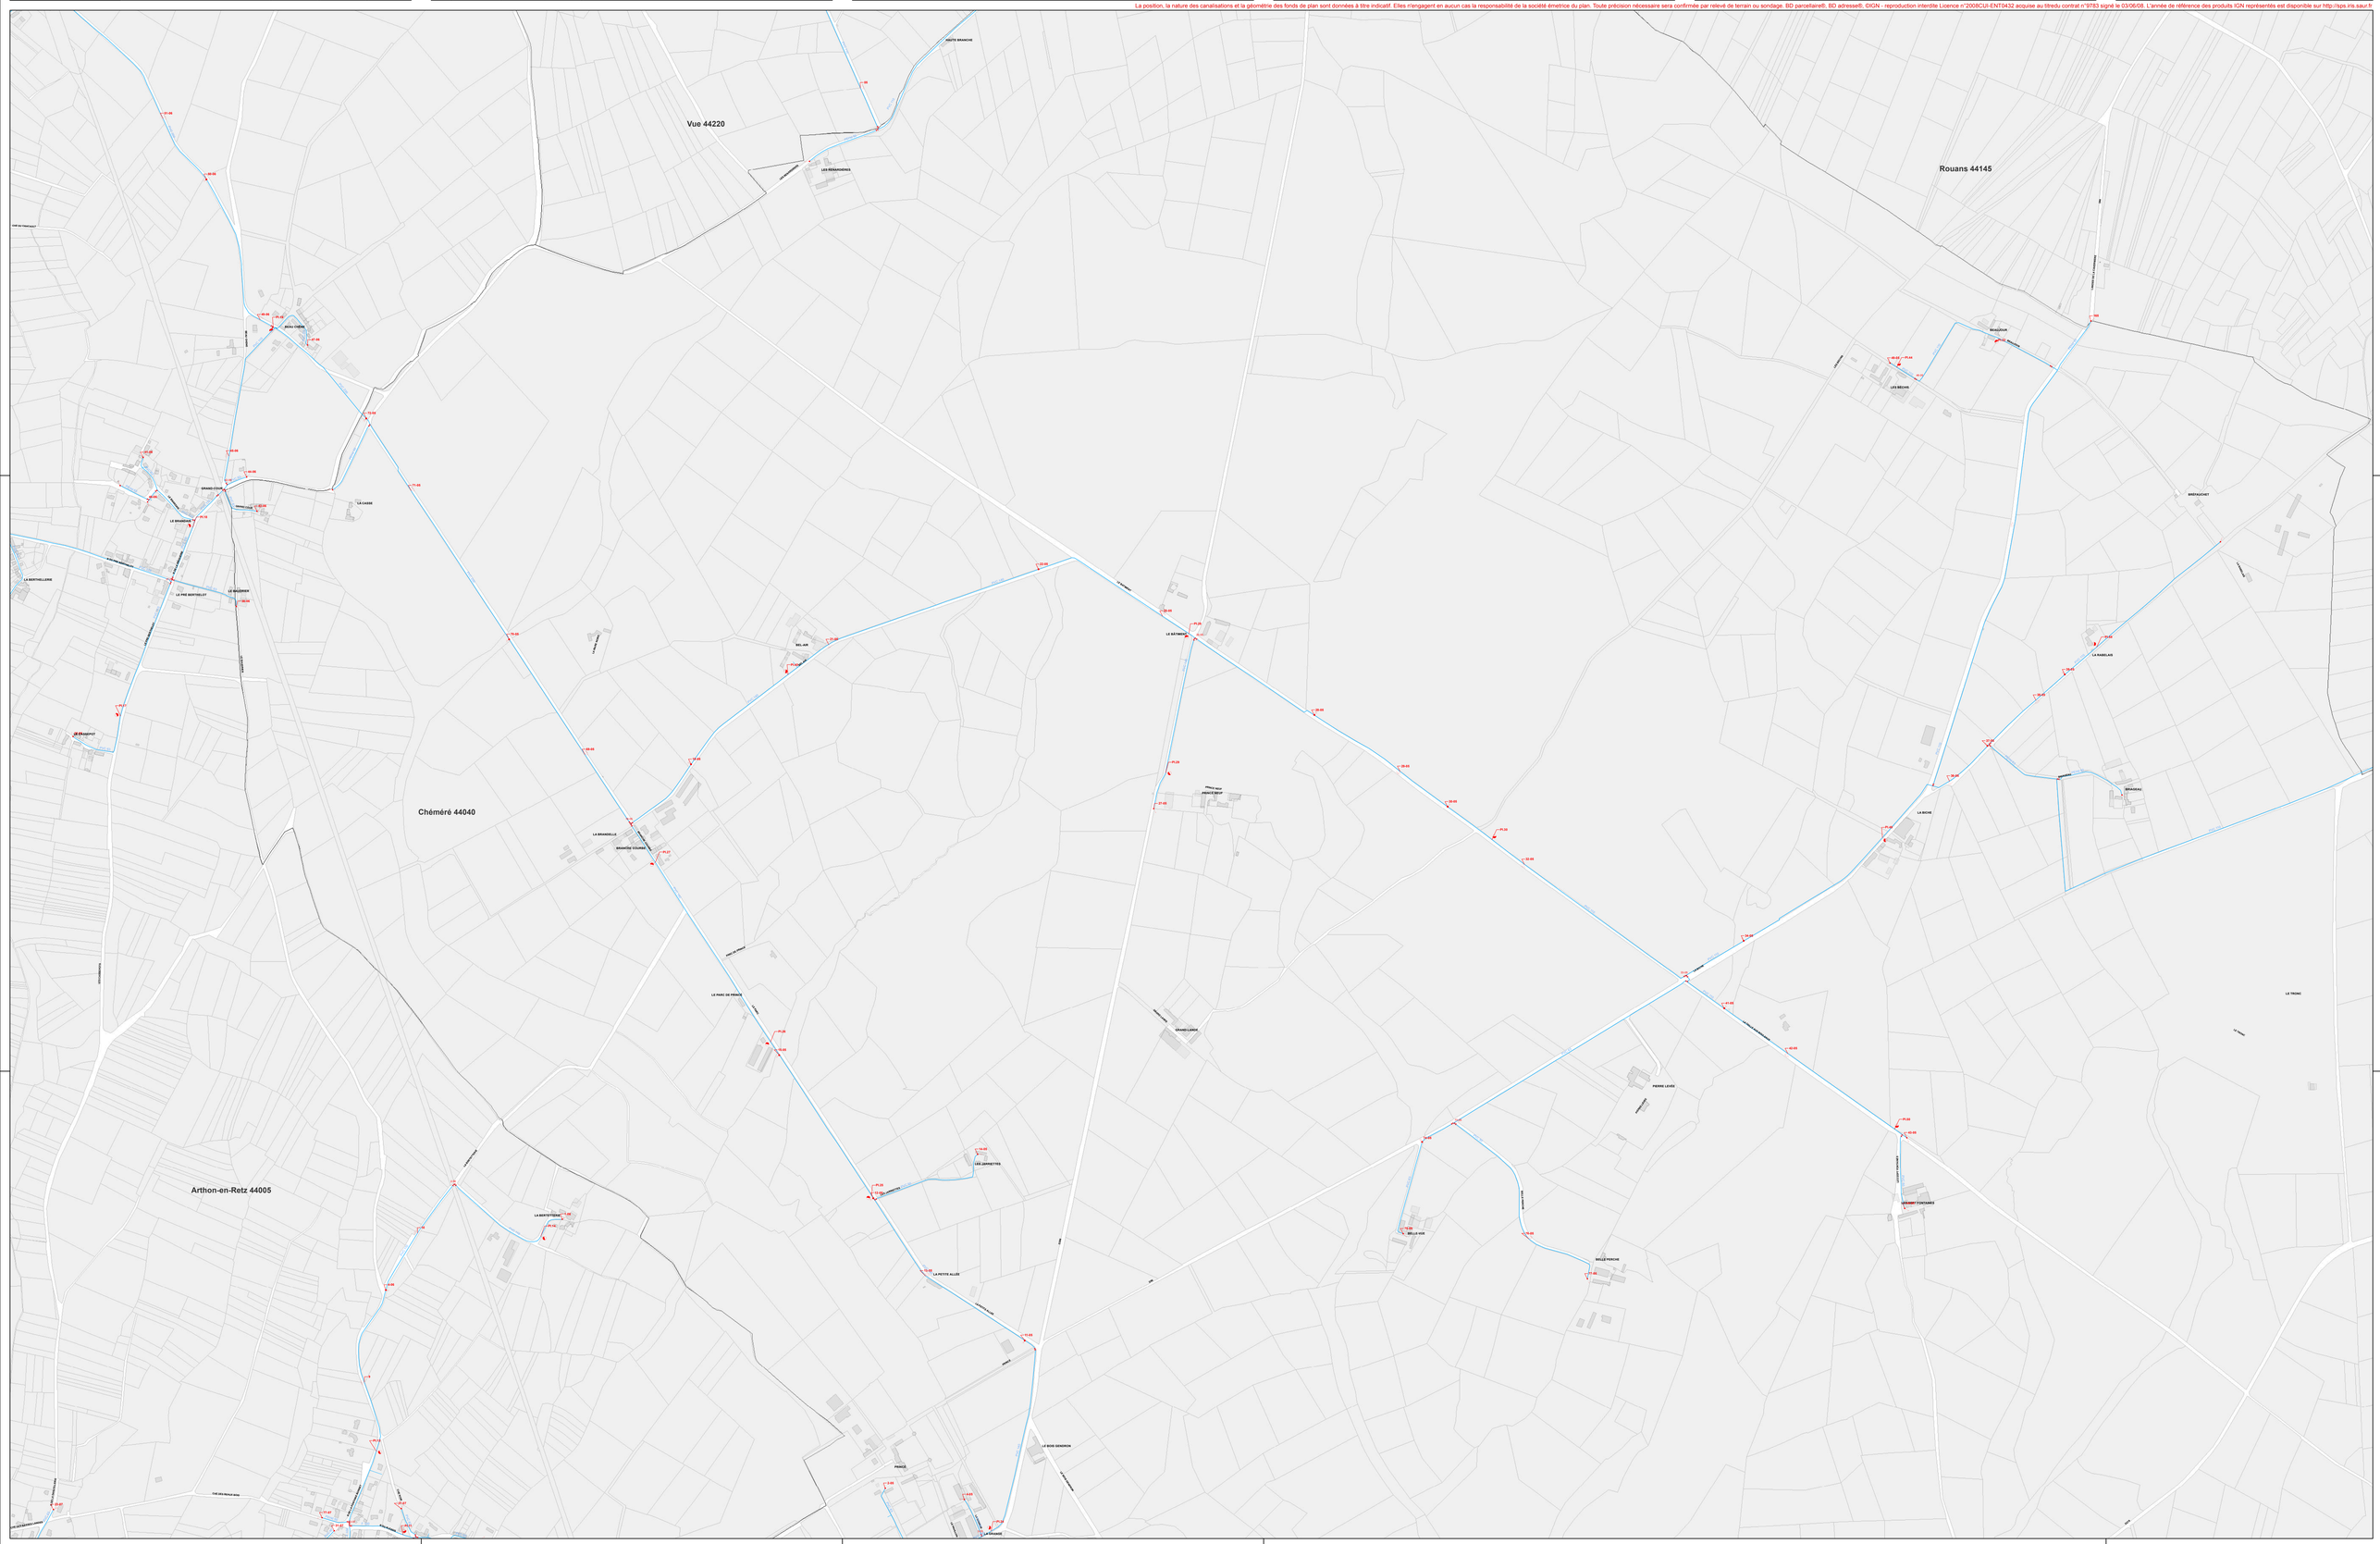
La position, la nature des canalisations et la géométrie des fonds de plan sont données à titre indicatif. Elles n'engagent en aucun cas la responsabilité de la société émetrice du plan. Toute précision nécessaire sera confirmée par relevé de terrain ou sondage. BD parcellaire®, BD adresse®, ©IGN - reproduction interdite Licence n° 2008CUI-ENTD432 acquise au titredu contrat n°9783 signé le 03/06/08. L'année de référence des produits IGN représentés est disponible sur http://spa.ifa.saur.fr